

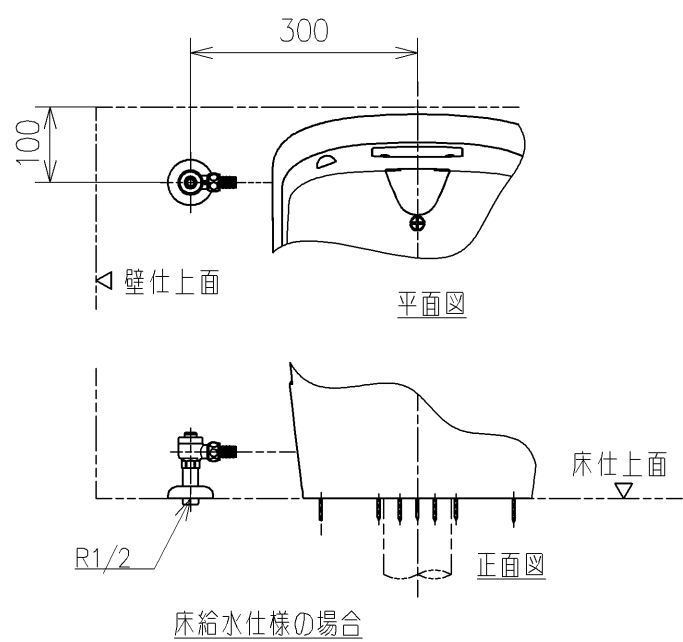
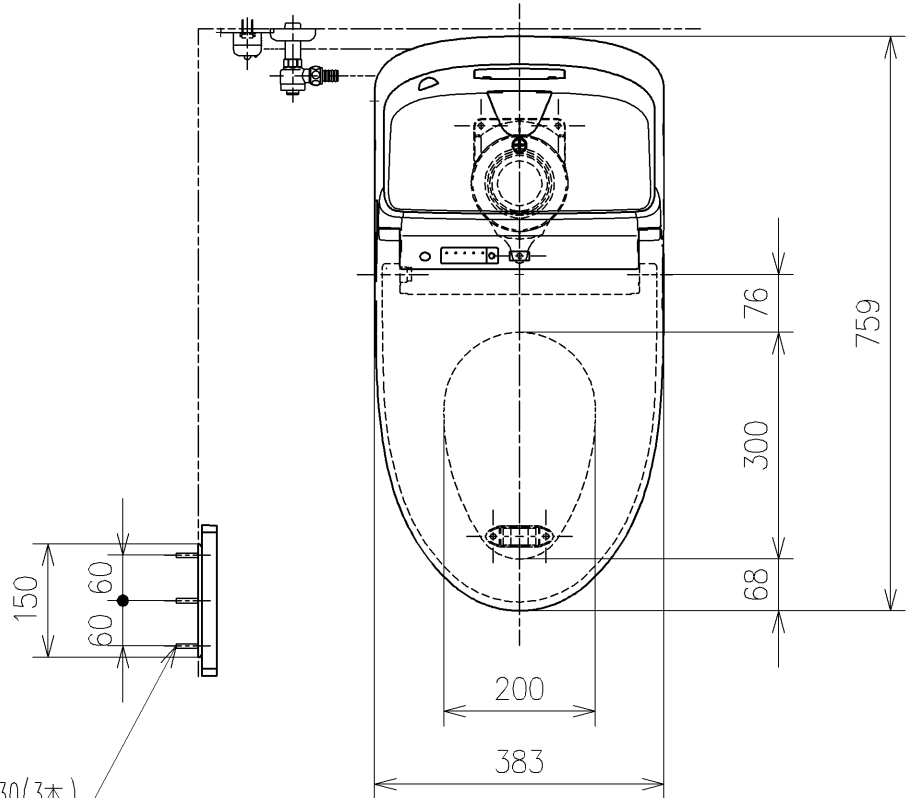


- * 定格：AC100V-410W 50/60Hz
- ・最低必要水圧0.05MPa(流動時)
- 0.05MPa以下の場合、ウォシュレットの水勢が弱くなります。
- ・最高水圧は0.75MPaです。
- 注1：左給水専用です。
- 注2：75，100塩ビ管(VU，VP75・100)共用
- 塩ビ管の排水ソケットとの接合：床± 5mm
- * 給排水位置が適切でないと、止水栓が製品に干渉することがあります。
- * 製品背面に電源を設けないでください。
- コンセントが製品と干渉し、抜き差しができない場合があります。
- * 電源コンセントは水や小水がかからない位置に設置してください。
- また、壁給水の真下部に電源コンセントを設置したり、給水用ホースと電源コンセントを接触させないでください。感電・発火の原因になります。
- * 本体左右側面は、給水フィルター・脱臭フィルターお手入れ時の取りはずしなどのため、150mm以上の空間を確保してください。
- 注3：立て配管などがある場合は、立て配管などから150mm以上の空間を確保してください。
- * 本体前面は、オート開閉機能のセンサー検知などのため、300mm以上の空間を確保してください。
- ※1：便ふた全開でお掃除リフト時
- * リモコンはイメージ図です。
- ボタンの数・配置・表示内容はリモコン詳細図を参照ください。


ねじ長 φ4×30(3本)

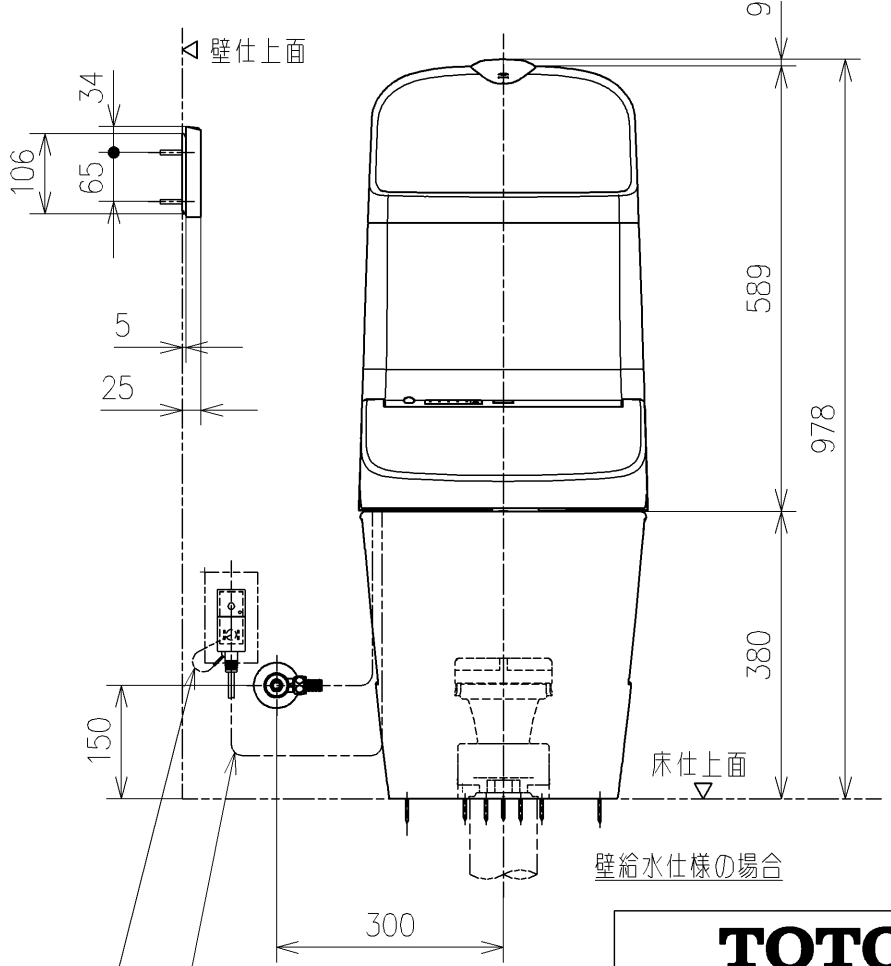

床給水仕様の場合

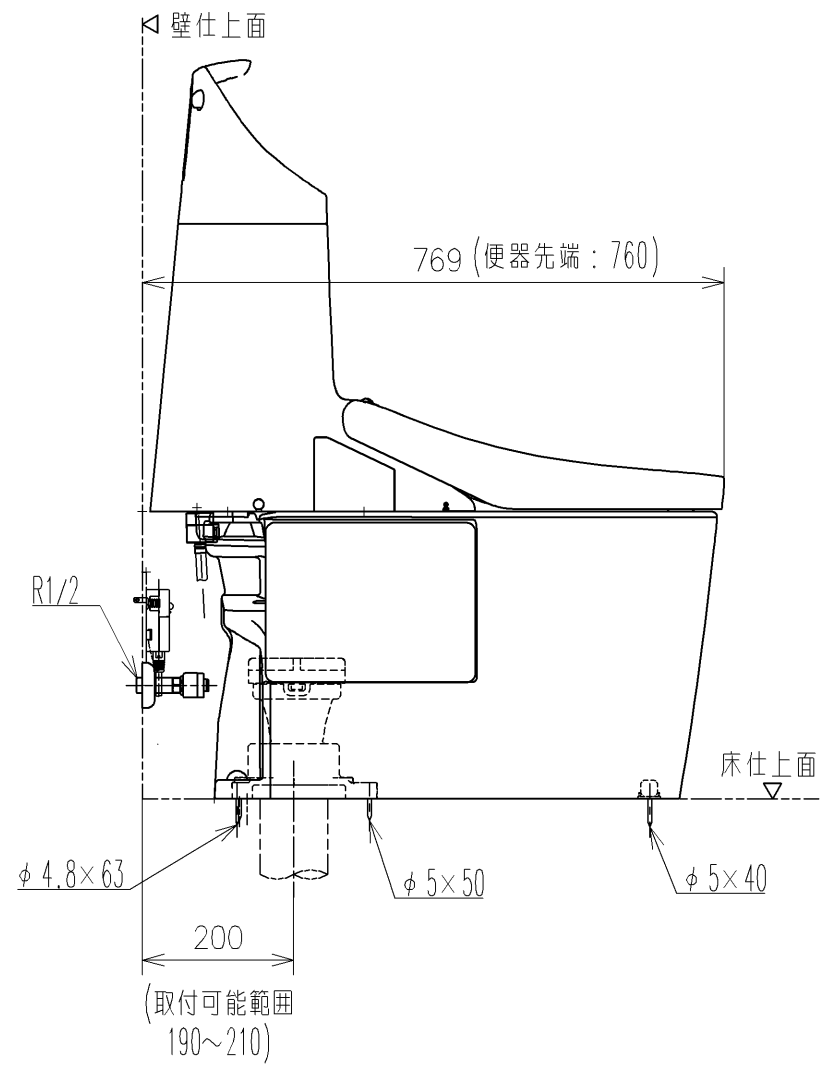


壁給水仕様の場合

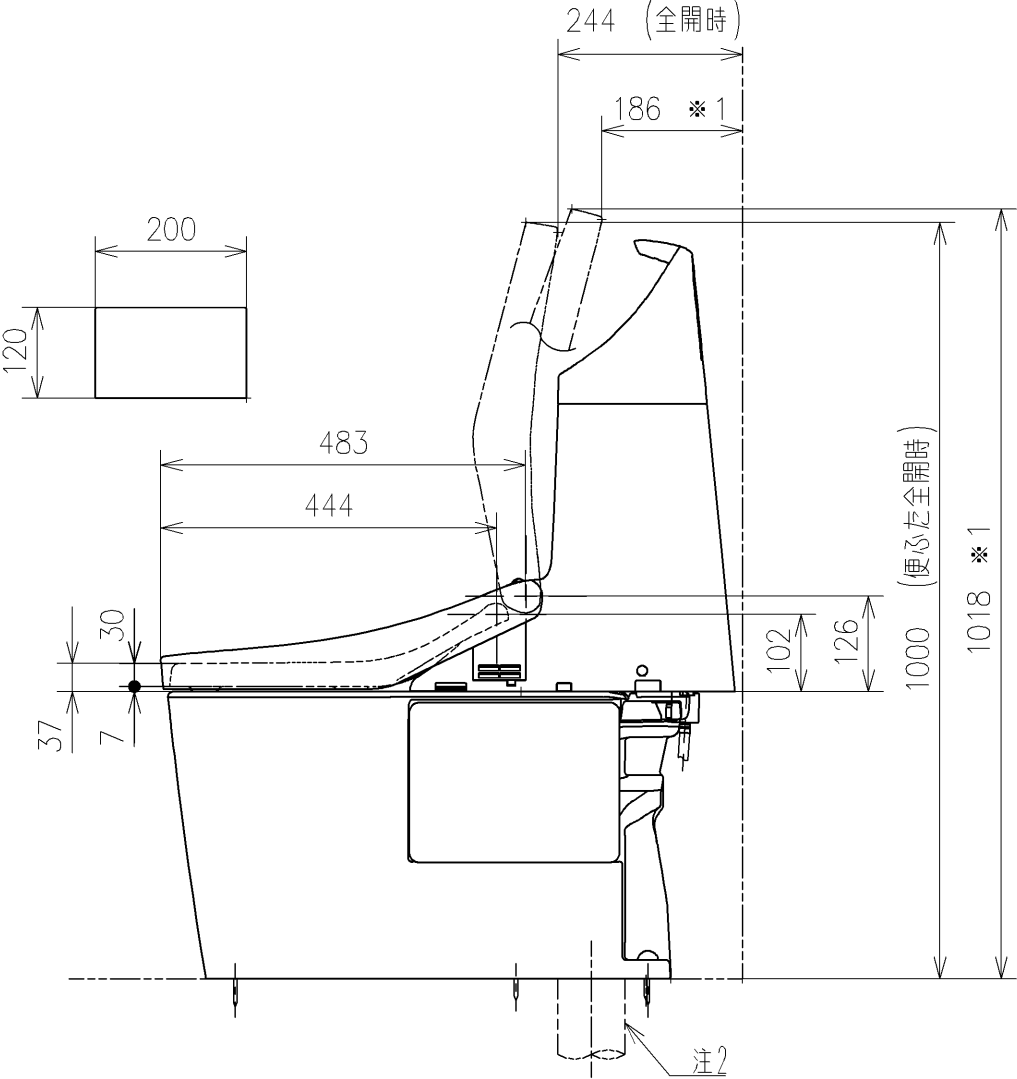






注2

TOTO			単位 mm	名称
製図 梶川幸	検図 城戸勝 高田哲	日付 21-06-02	尺度 1 : 1 0	ウォシュレット一体形便器GG-800
備考 GG3-800 一般地・流動兼用，S排水				品番 CES9335R
				図番/バージョン -
A3				ページNo . 1/1 (改)

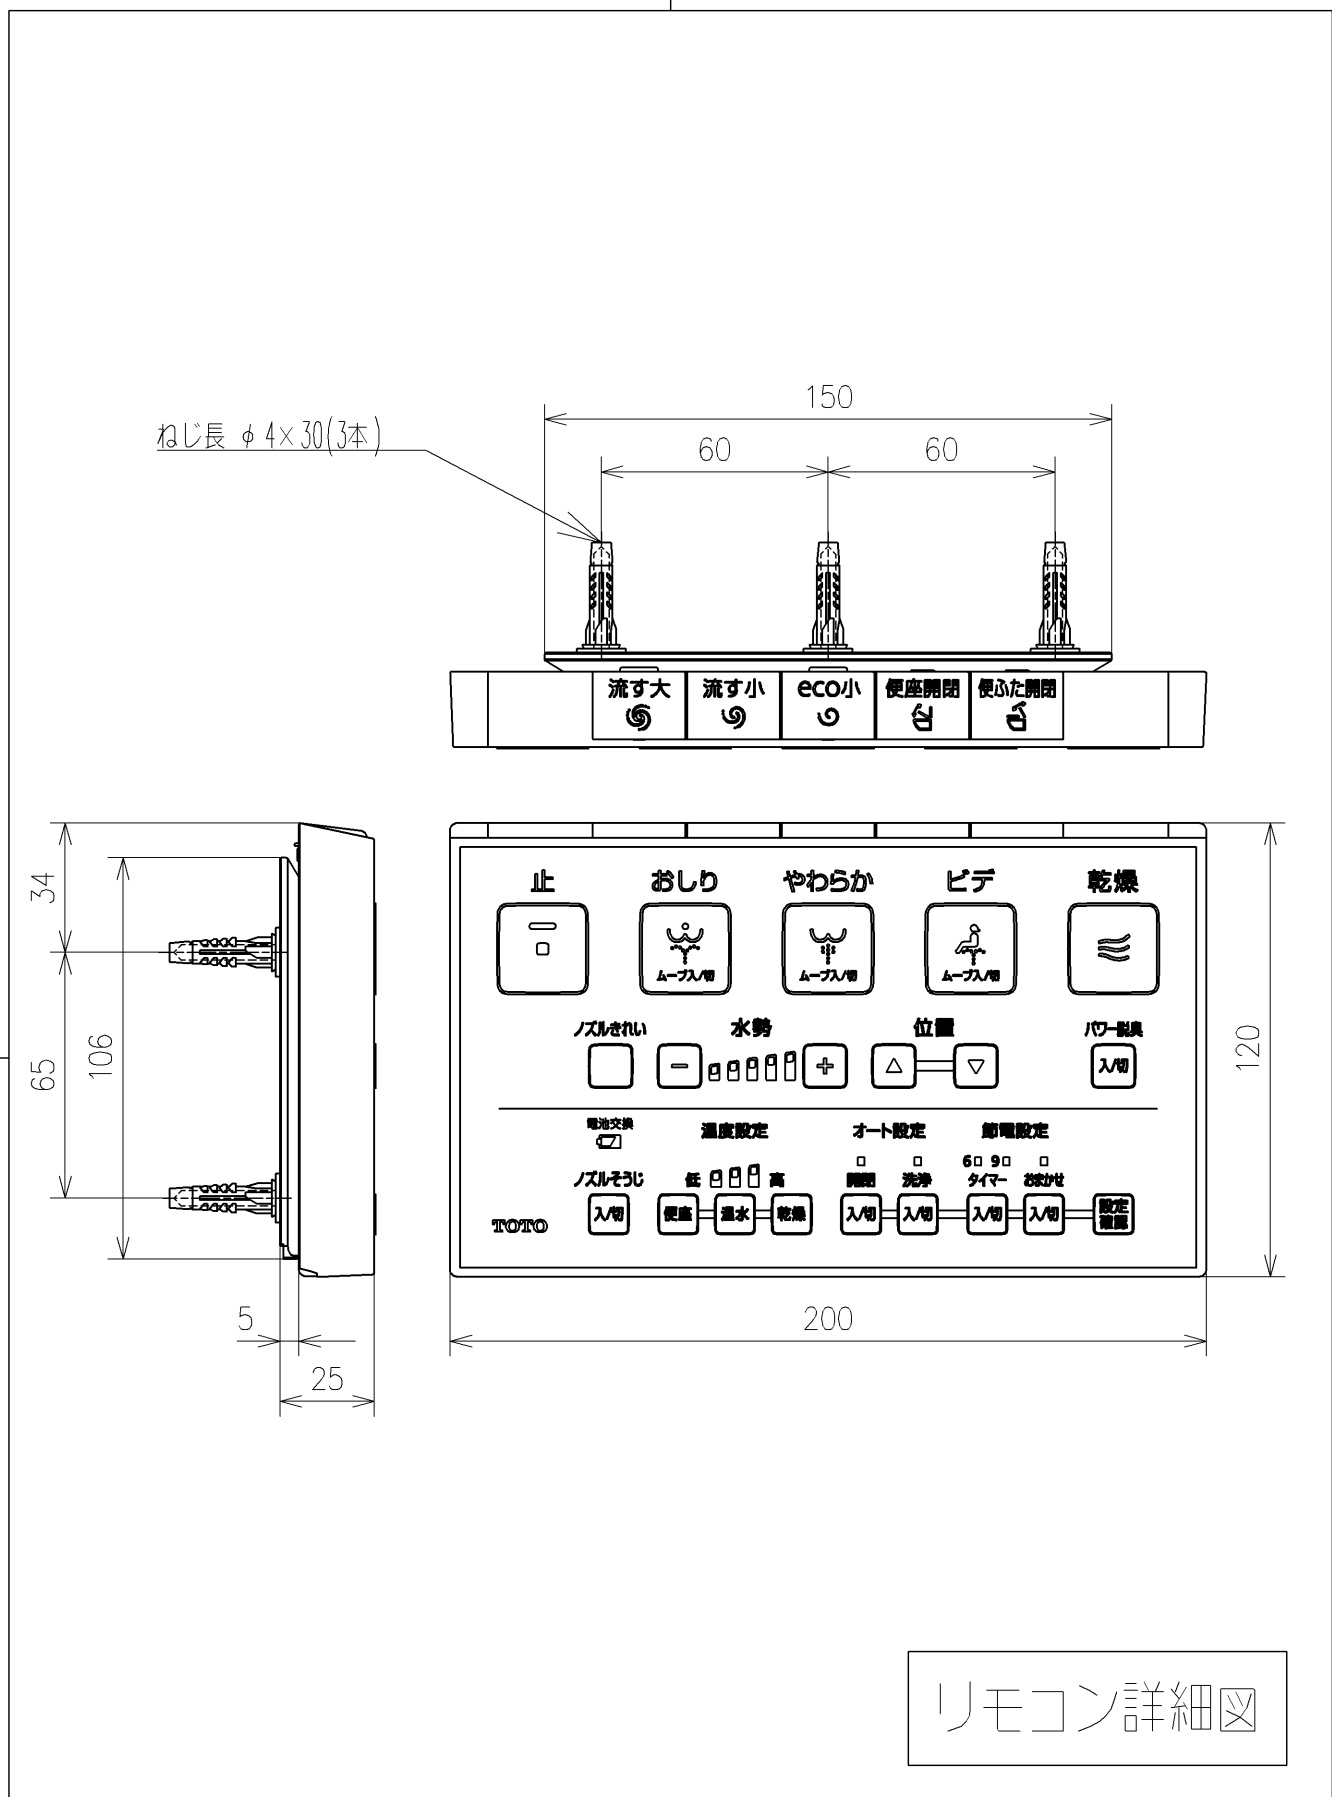

TOTO			単位 mm	名称 ウォシュレット一体形便器GG-800
製図 梶川幸	検図 城戸勝 高田哲	日付 21-06-02	尺度 1 : 2	品番 CES9335R
備考				図番リビジョン -
A4				ページNo . 1 / 1 (改)

- * 定格：AC100V-410W 50/60Hz
 - ・最低必要水圧0.05MPa(流動時)
 - 0.05MPa以下の場合、ウォシュレットの水勢が弱くなります。
 - ・最高水圧は0.75MPaです。
- 注1：左給水専用です。
- * 給排水位置が適切でないと、止水栓が製品に干渉することがあります。
- * 製品背面に電源を設けないでください。
コンセントが製品と干渉し、抜き差しができない場合があります。
- * 電源コンセントは水や小水がかからない位置に設置してください。
また、壁給水の真下部に電源コンセントを設置したり、給水用ホースと電源コンセントを接触させないでください。感電・発火の原因になります。
- * 本体左右側面は、給水フィルター・脱臭フィルターお手入れ時の取りはずしなどのため、150mm以上の空間を確保してください。
注2：立て配管などがある場合は、立て配管などから150mm以上の空間を確保してください。
- * 本体前面は、オート開閉機能のセンサー検知などのため、300mm以上の空間を確保してください。
- * 1:便ふた全開でお掃除リフト時
- * リモコンはイメージ図です。
ボタンの数・配置・表示内容はリモコン詳細図を参照ください。

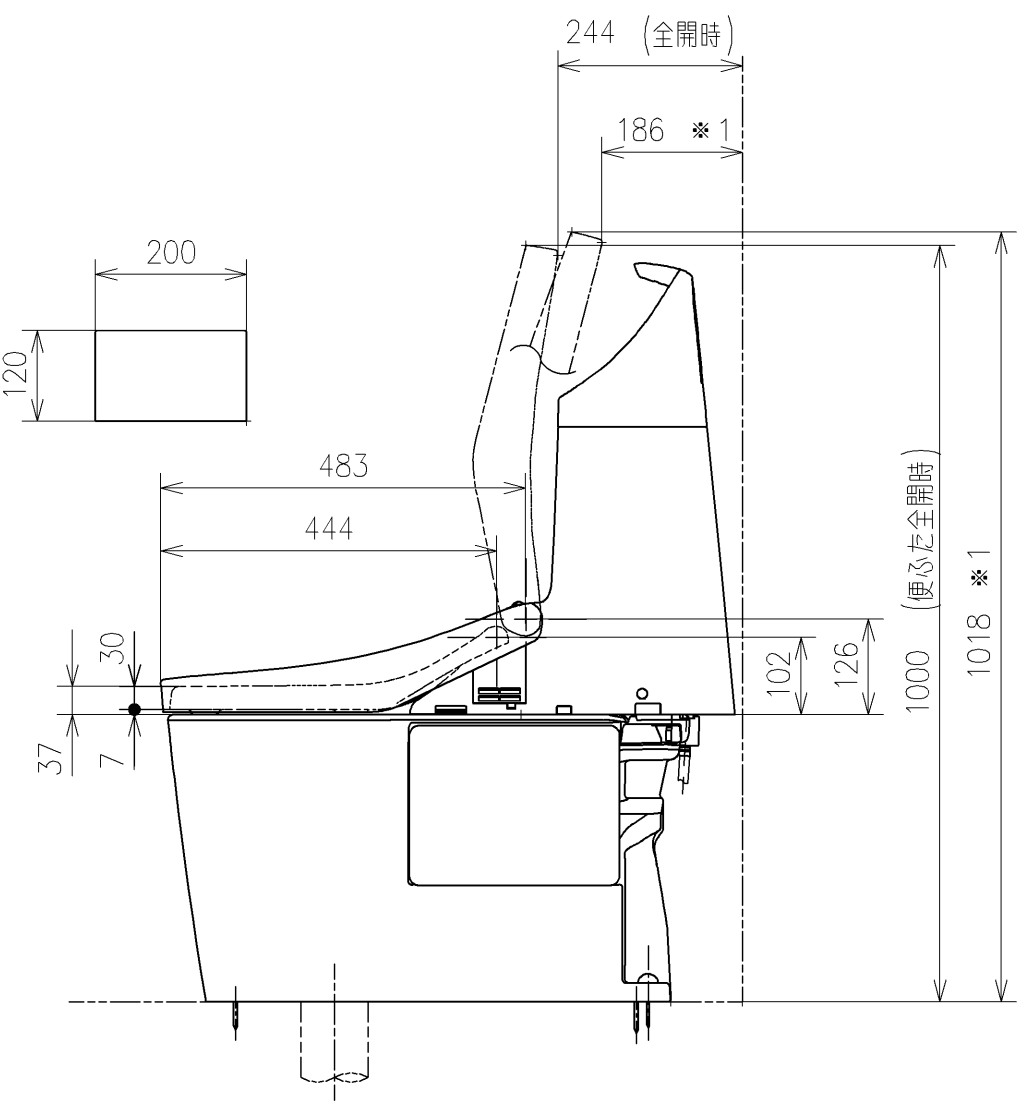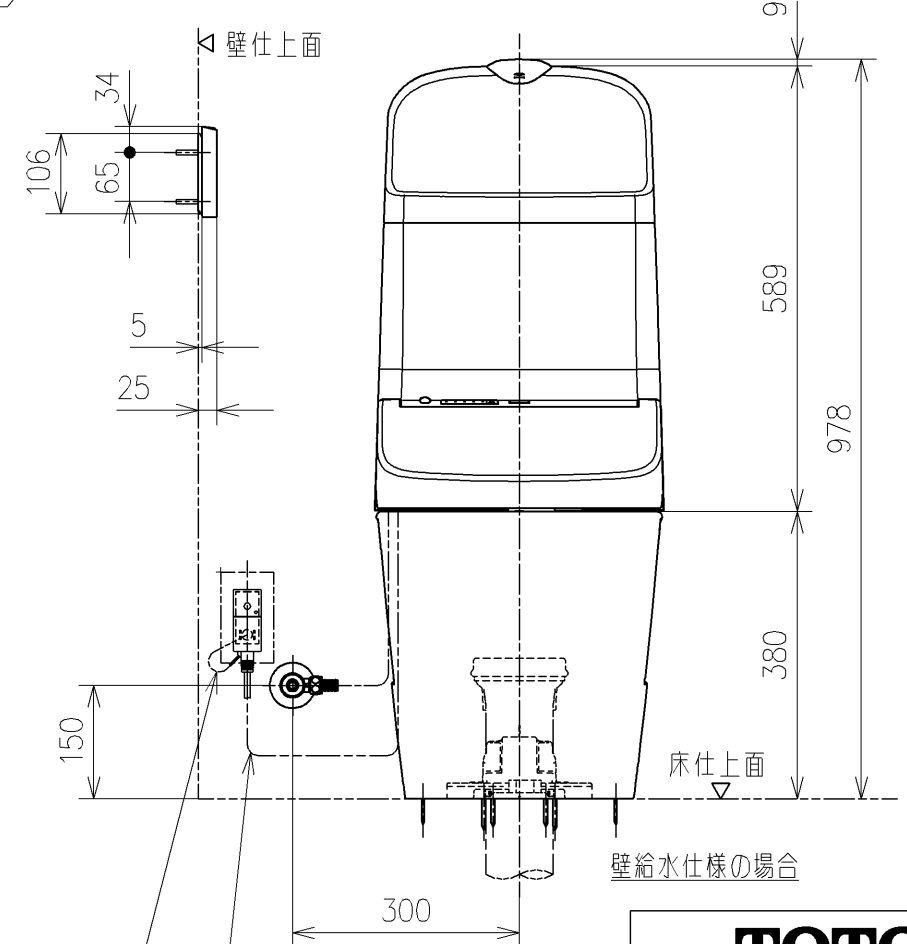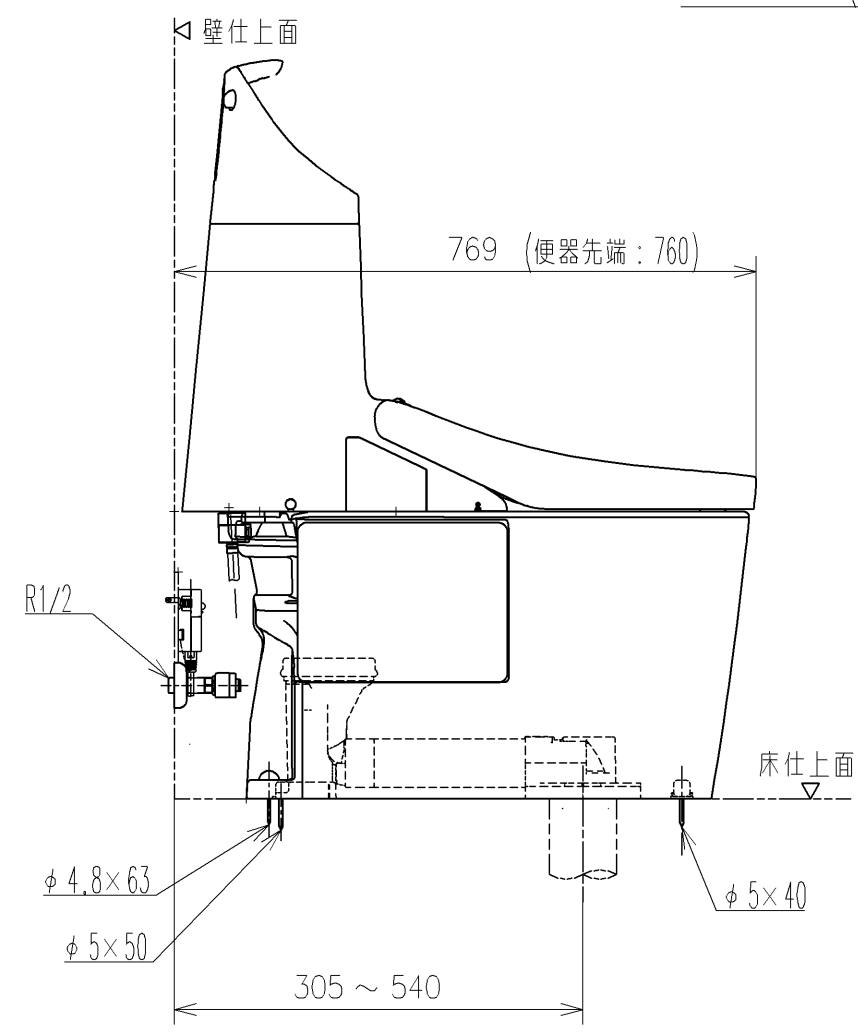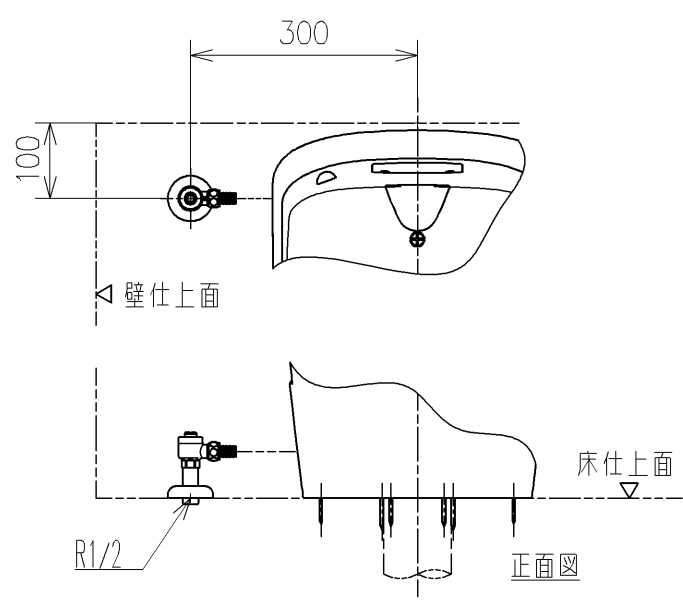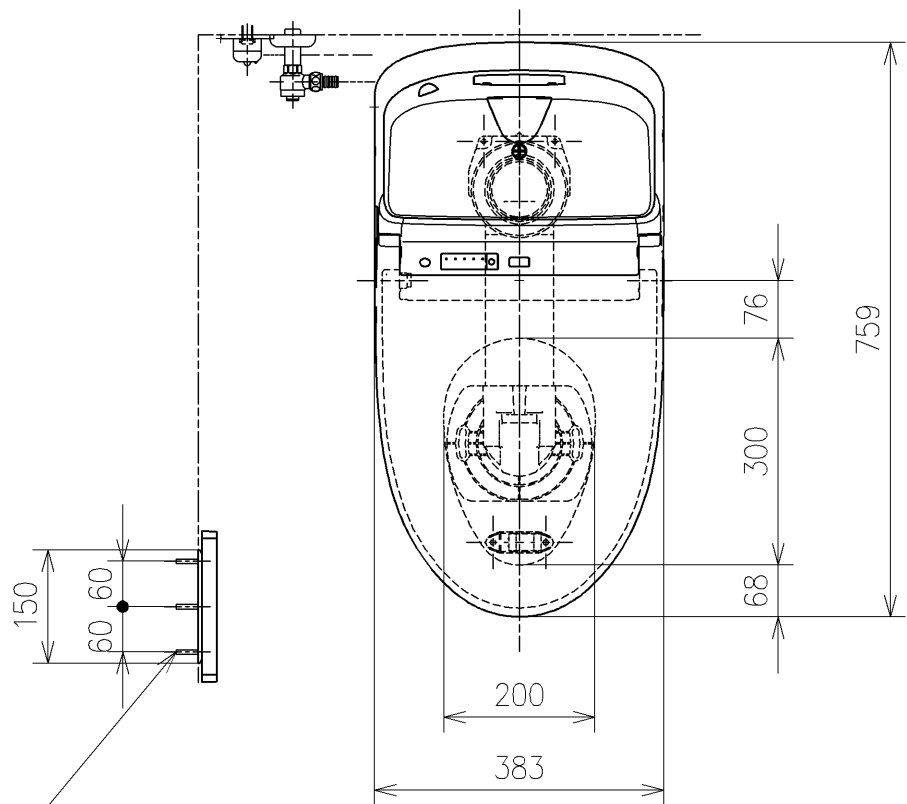

ねじ長 φ4×30(3本)




壁給水仕様の場合

電源コード L=1000

アース線 L=200

TOTO			単位 mm	名称 ウォシュレット一体形便器GG-800	
製図 梶川幸	検図 城戸勝 高田哲	日付 21-06-02	尺度 1 : 1 0		
備考 GG3-800 一般地・流動兼用，S排水 リモデルタイプ				品番 CES9335MR	
				図番/ビジョン -	
A3				ページNo . 1/1	(改)

ねじ長 φ4×30(3本)

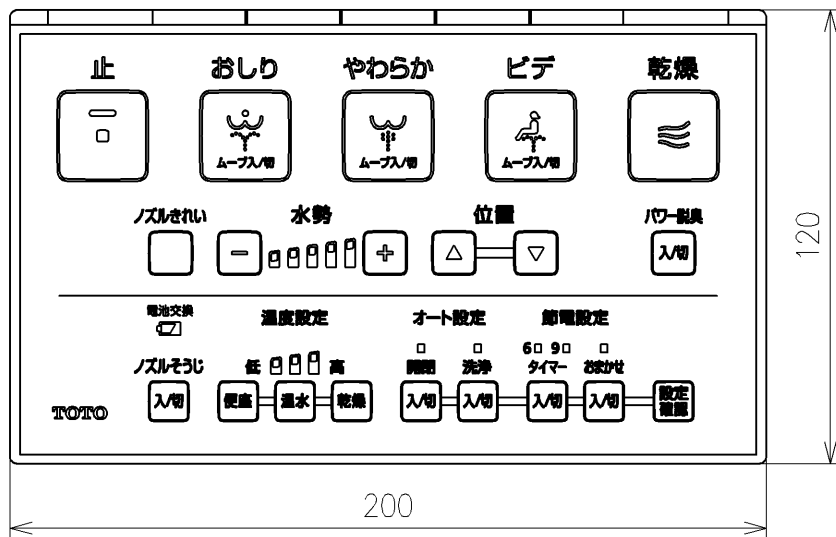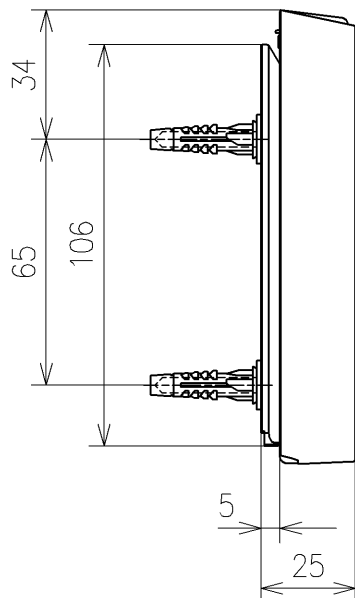
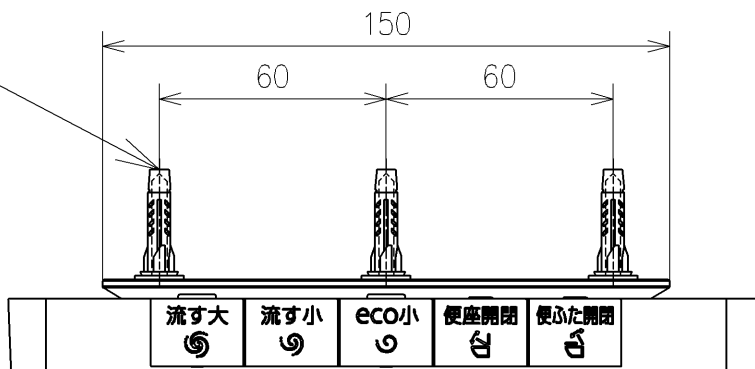


リモコン詳細図




TOTO			単位 mm	名称 ウォシュレット一体形便器GG-800
製図 梶川幸	検図 城戸勝 高田哲	日付 21-06-02	尺度 1 : 2	品番 CES9335MR
備考				図番リビジョン -
A4				ページNo . 1 / 1 (改)

- * 定格：AC100V-410W 50/60Hz
 - ・最低必要水圧0.05MPa(流動時)
 - 0.05MPa以下の場合、ウォシュレットの水勢が弱くなります。
 - ・最高水圧は0.75MPaです。
- 注1：左給水専用です。
- * 塩ビ管は別途手配要
- * 給排水位置が適切でないと、止水栓が製品に干渉することがあります。
- * 製品背面に電源を設けないでください。
コンセントが製品と干渉し、抜き差しができない場合があります。
- * 電源コンセントは水や小水がかからない位置に設置してください。
また、壁給水の真下部に電源コンセントを設置したり、給水用ホースと電源コンセントを接触させないでください。感電・発火の原因になります。
- * 本体左右側面は、給水フィルター・脱臭フィルターお手入れ時の取りはずしなどのため、150mm以上の空間を確保してください。
注2：立て配管などがある場合は、立て配管などから150mm以上の空間を確保してください。
- * 本体前面は、オート開閉機能のセンサー検知などのため、300mm以上の空間を確保してください。
- * ※1：便ふた全開でお掃除リフト時
- * リモコンはイメージ図です。
ボタンの数・配置・表示内容はリモコン詳細図を参照ください。

ねじ長 φ4×30(3本)

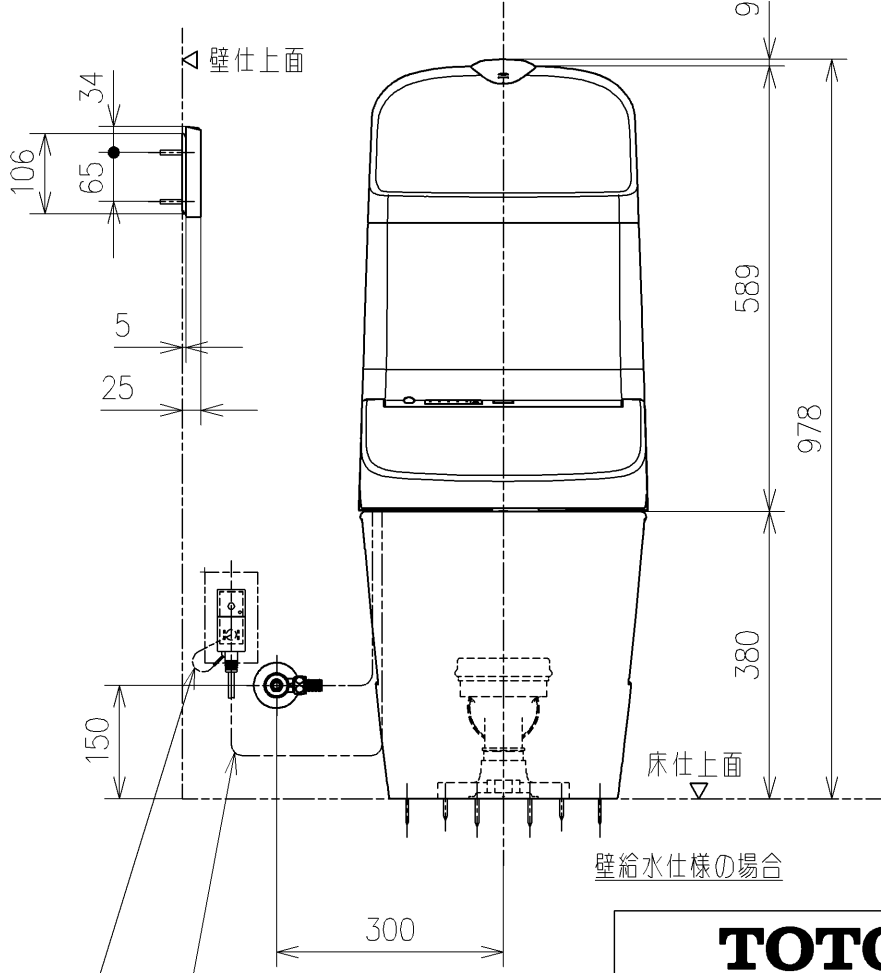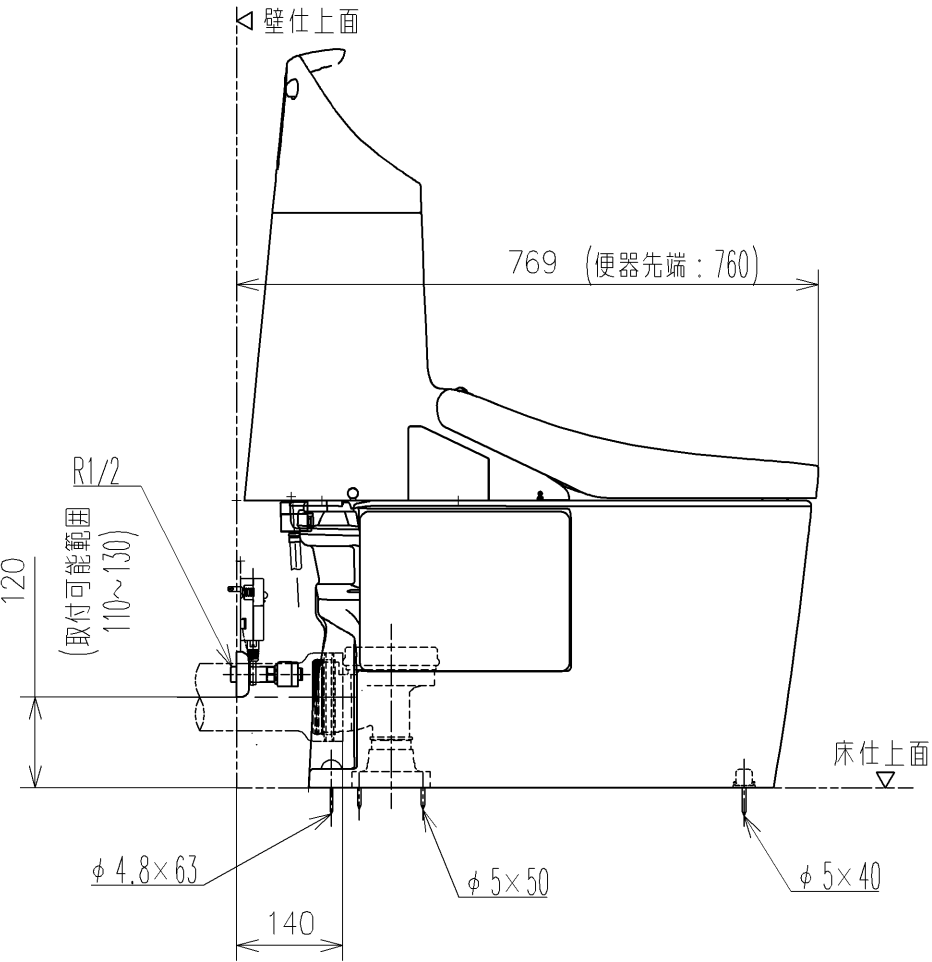


壁給水仕様の場合

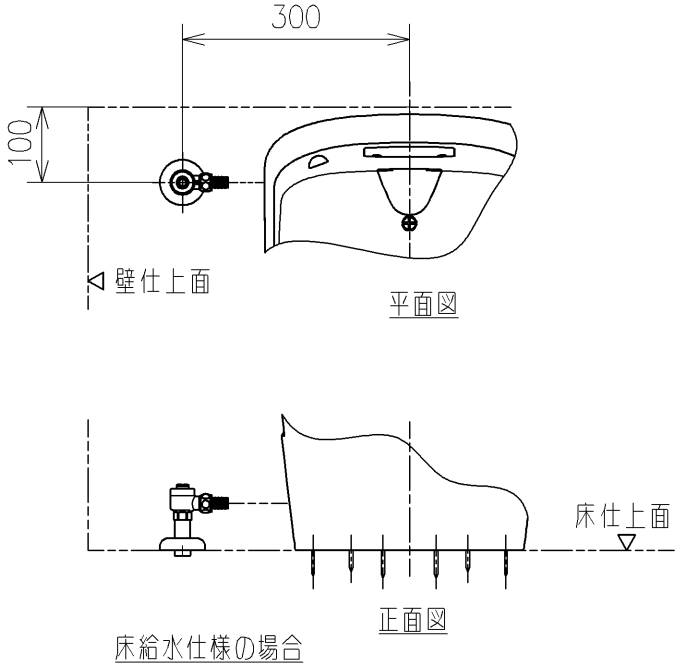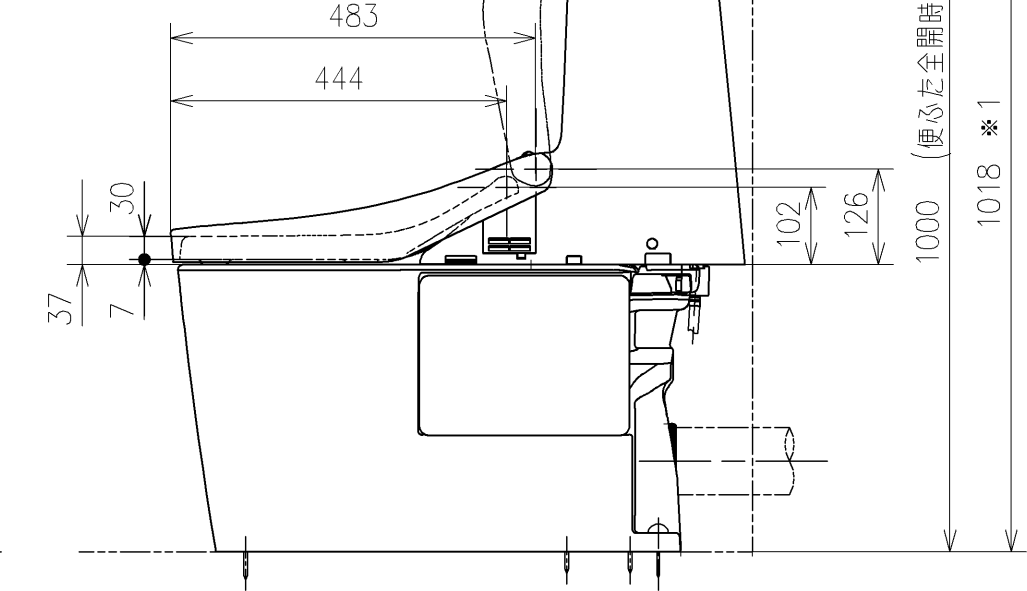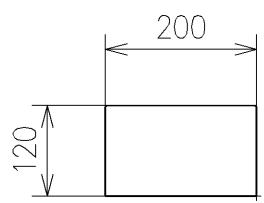



床給水仕様の場合

TOTO			単位 mm	名称	
製図 梶川幸	検図 城戸勝 高田哲	日付 21-06-02	尺度 1 : 1 0	ウォシュレット一体形便器GG-800	
備考 GG3-800 一般地・流動兼用，P排水				品番	CES9335PR
				図番/バージョン	-
A3				ページNo	1/1 (改)


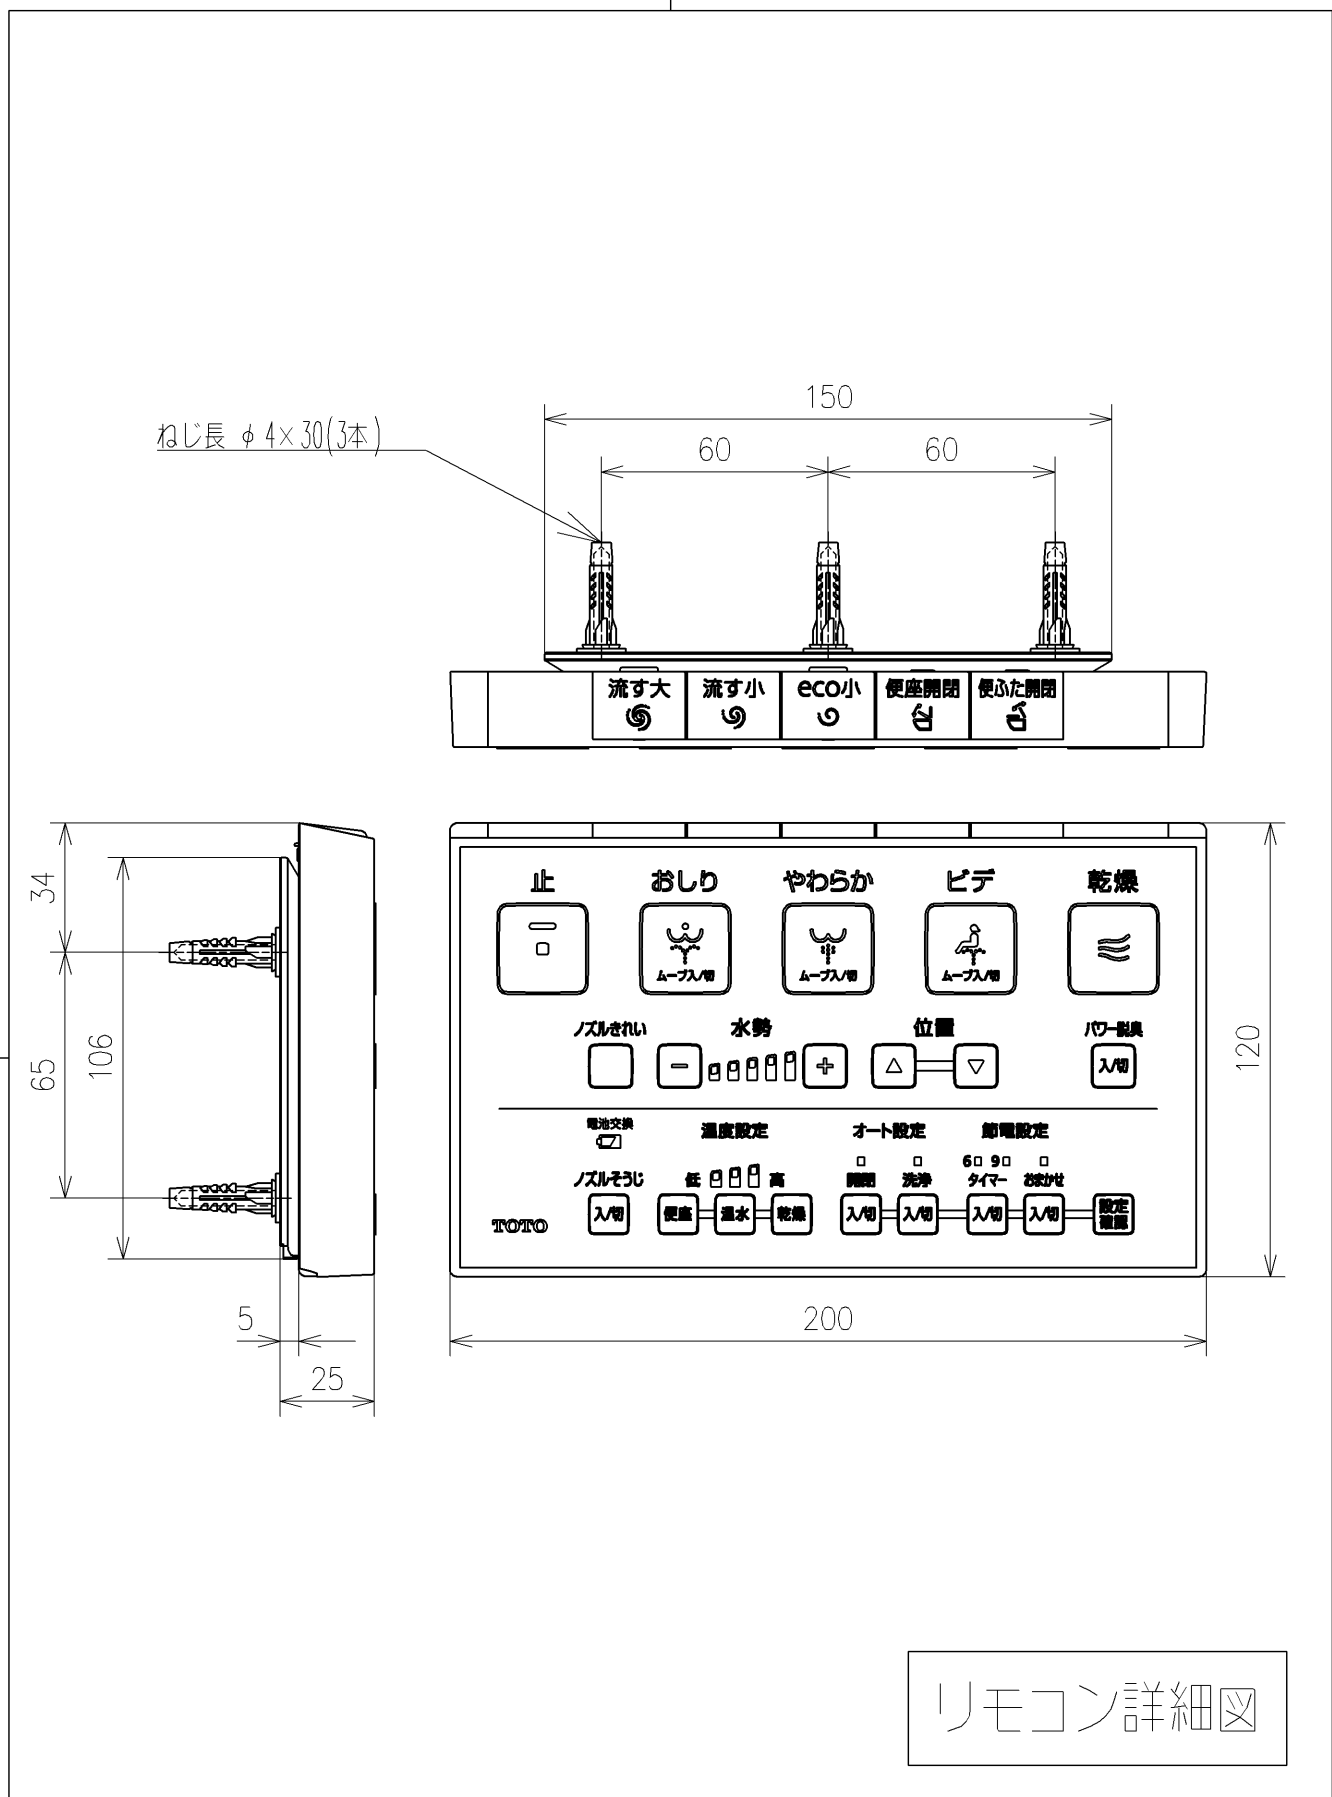


TOTO			単位 mm	名称 ウォシュレット一体形便器GG-800
製図 梶川幸	検図 城戸勝 高田哲	日付 21-06-02	尺度 1 : 2	
備考				品番 CES9335PR
				図番リビジョン -
A4				ページNo . 1 / 1 (改)


- * 定格：AC100V-410W 50/60Hz
- ・最低必要水圧0.05MPa(流動時)
- 0.05MPa以下の場合、ウォシュレットの水勢が弱くなります。
- ・最高水圧は0.75MPaです。
- 注1：左給水専用です。
- * 施工前に排水管位置が所定の位置であることを確認してください。
- 図は既設排水管(塩ビ排水管)の場合を示します。
- * 既設排水管をカットして接続する場合は
- 壁排水便器取替用排水ジョイント(後ろ抜き用)の別途手配が必要です。
- 既設排水管を壁から40mmの位置でカットしてください。
- * 給排水位置が適切でないと、止水栓が製品に干渉することがあります。
- * 製品背面に電源を設けないでください。
- コンセントが製品と干渉し、抜き差しができない場合があります。
- * 電源コンセントは水や小水がかからない位置に設置してください。
- また、壁給水の真下部に電源コンセントを設置したり、給水用ホースと電源コンセントを接触させないでください。感電・発火の原因になります。
- * 本体左右側面は、給水フィルター・脱臭フィルターお手入れ時の取りはずしなどのため、150mm以上の空間を確保してください。
- 注2：立て配管などがある場合は、立て配管などから150mm以上の空間を確保してください。
- * 本体前面は、オート開閉機能のセンサー検知などのため、300mm以上の空間を確保してください。
- * 注3：壁排水便器取替用排水ジョイントにて接続した場合
- ※1：便ふた全開でお掃除リフト時
- * リモコンはイメージ図です。
- ボタンの数・配置・表示内容はリモコン詳細図を参照ください。

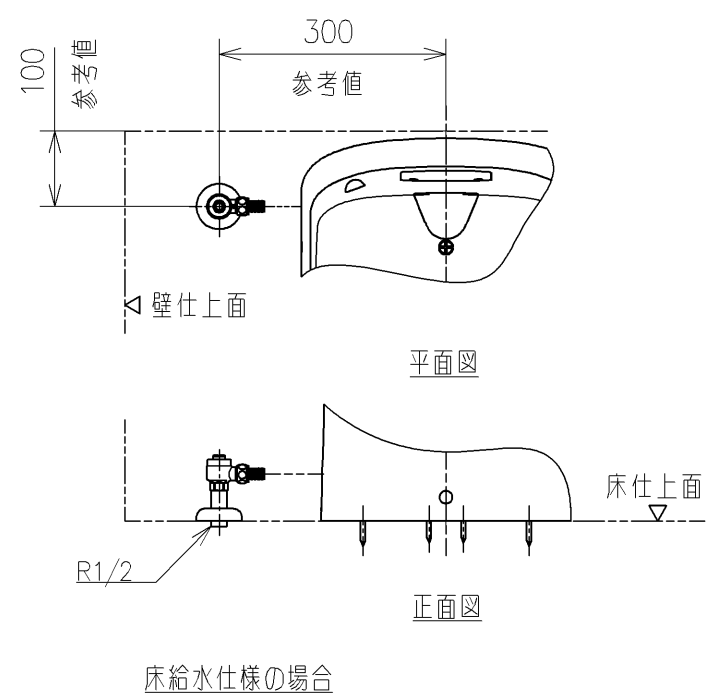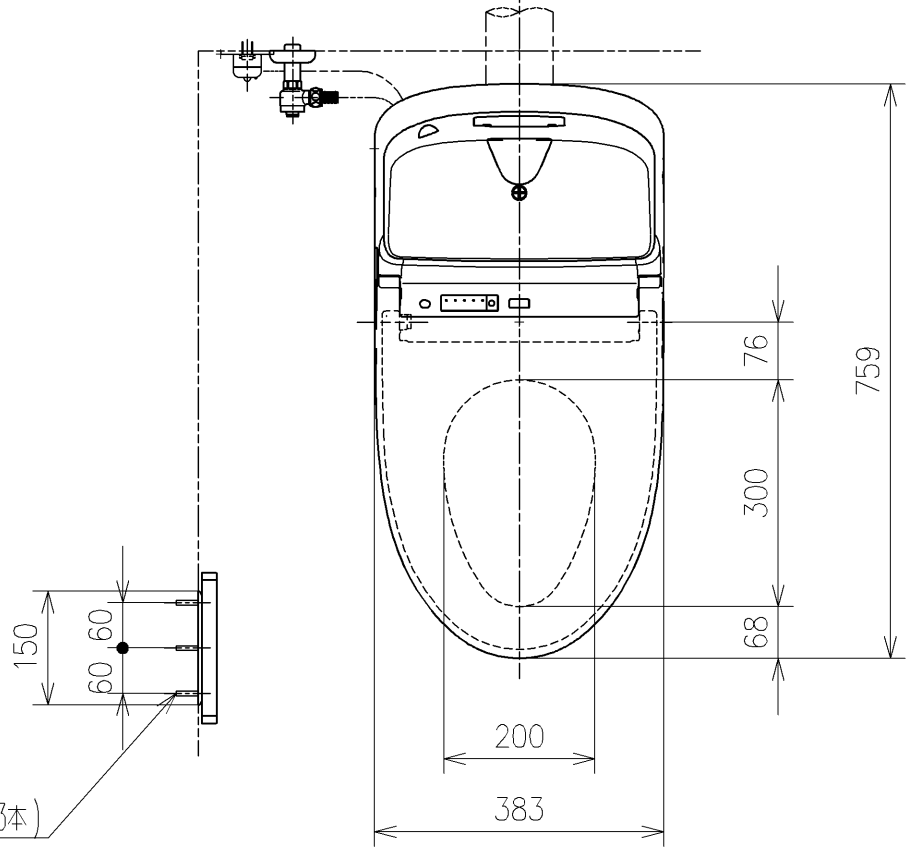

床給水仕様の場合

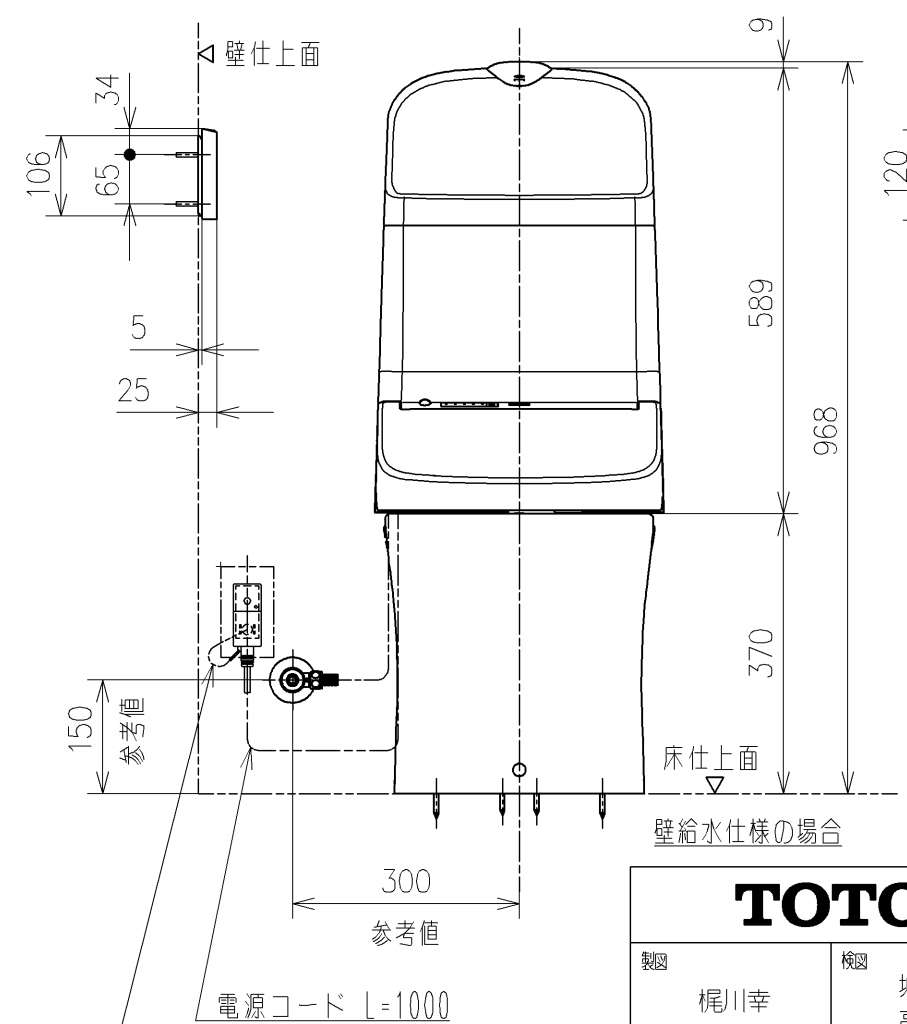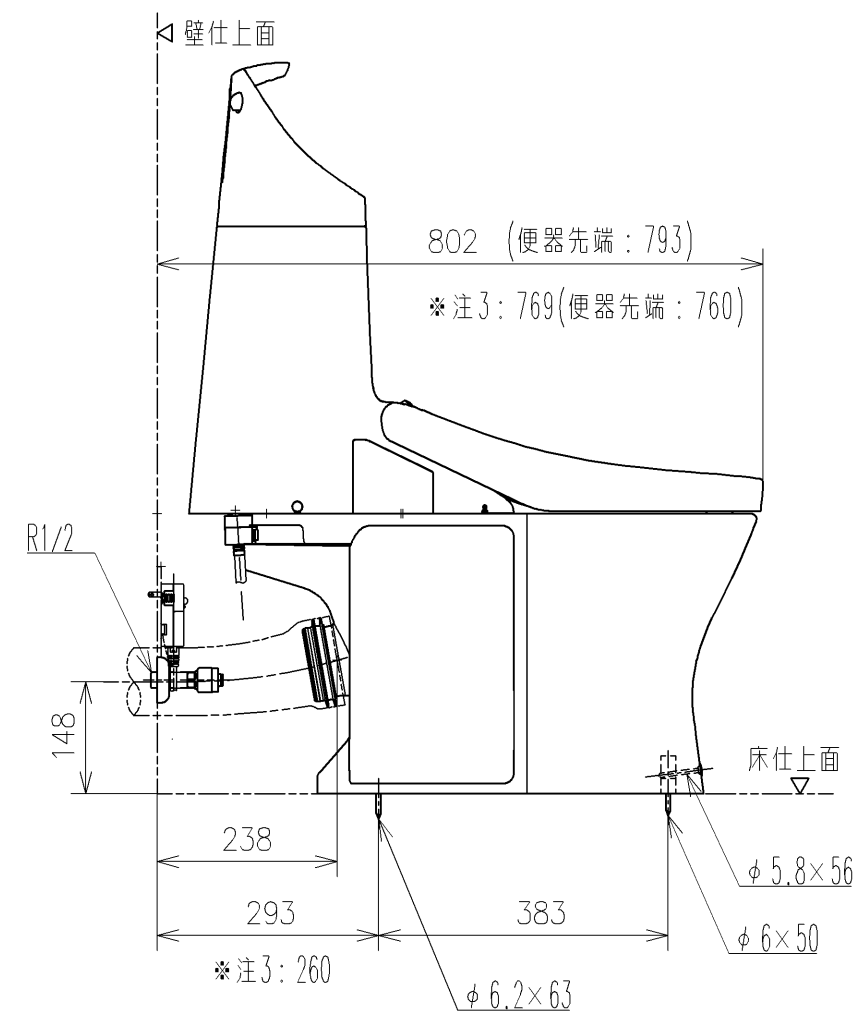






壁給水仕様の場合

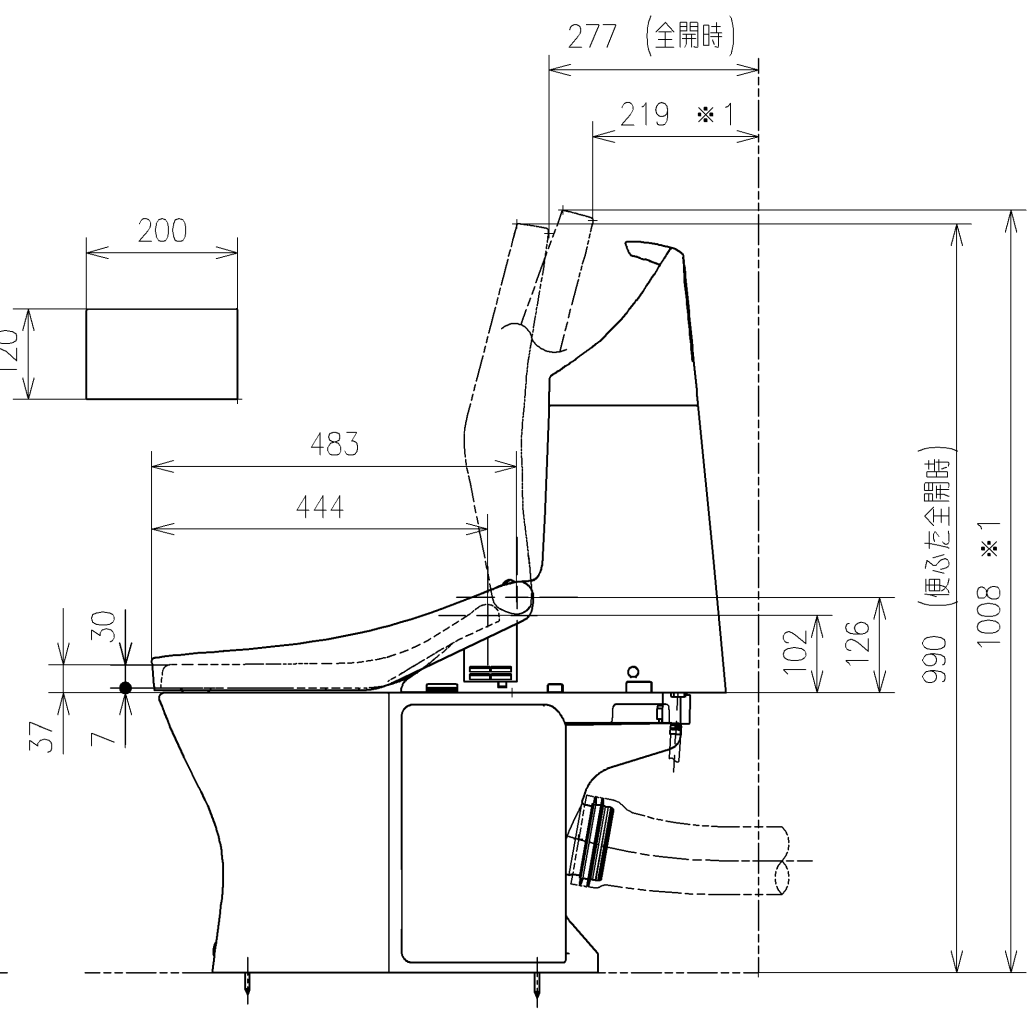


TOTO			単位 mm	名称 ウォシュレット一体形便器GG-800	
製図 梶川幸	検図 城戸勝 高田哲	日付 21-06-02	尺度 1 : 1 0		
備考 GG3-800 一般地・流動兼用，P排水（後ろ） リモデルタイプ				品番	CES9335PXR
				図番/バージョン	-
A3				ページNo .	1 / 1
					(改)

- * 定格：AC100V-410W 50/60Hz
 - ・最低必要水圧0.05MPa(流動時)
 - 0.05MPa以下の場合、ウォシュレットの水勢が弱くなります。
 - ・最高水圧は0.75MPaです。
- 注1：左給水専用です。
- * 施工前に排水管位置が所定の位置であることを確認してください。
図は既設排水管(塩ビ排水管)の場合を示します。
- * 既設排水管をカットして接続する場合は
壁排水便器取替用排水ジョイント(左右抜き用)の別途手配が必要です。
既設排水管を便器中心から115mmの位置でカットしてください。
- * 給排水位置が適切でないと、止水栓が製品に干渉することがあります。
- * 製品背面に電源を設けないでください。
コンセントが製品と干渉し、抜き差しができない場合があります。
- * 電源コンセントは水や小水がかからない位置に設置してください。
また、壁給水の真下部に電源コンセントを設置したり、給水用ホースと電源コンセントを接触させないでください。感電・発火の原因になります。
- * 本体左右側面は、給水フィルター・脱臭フィルターお手入れ時の取りはずしなどのため、150mm以上の空間を確保してください。
注2：立て配管などがある場合は、立て配管などから150mm以上の空間を確保してください。
- * 本体前面は、オート開閉機能のセンサー検知などのため、300mm以上の空間を確保してください。
- * 1：便ふた全開でお掃除リフト時
- * リモコンはイメージ図です。
ボタンの数・配置・表示内容はリモコン詳細図を参照ください。

ねじ長 φ4×30(3本)

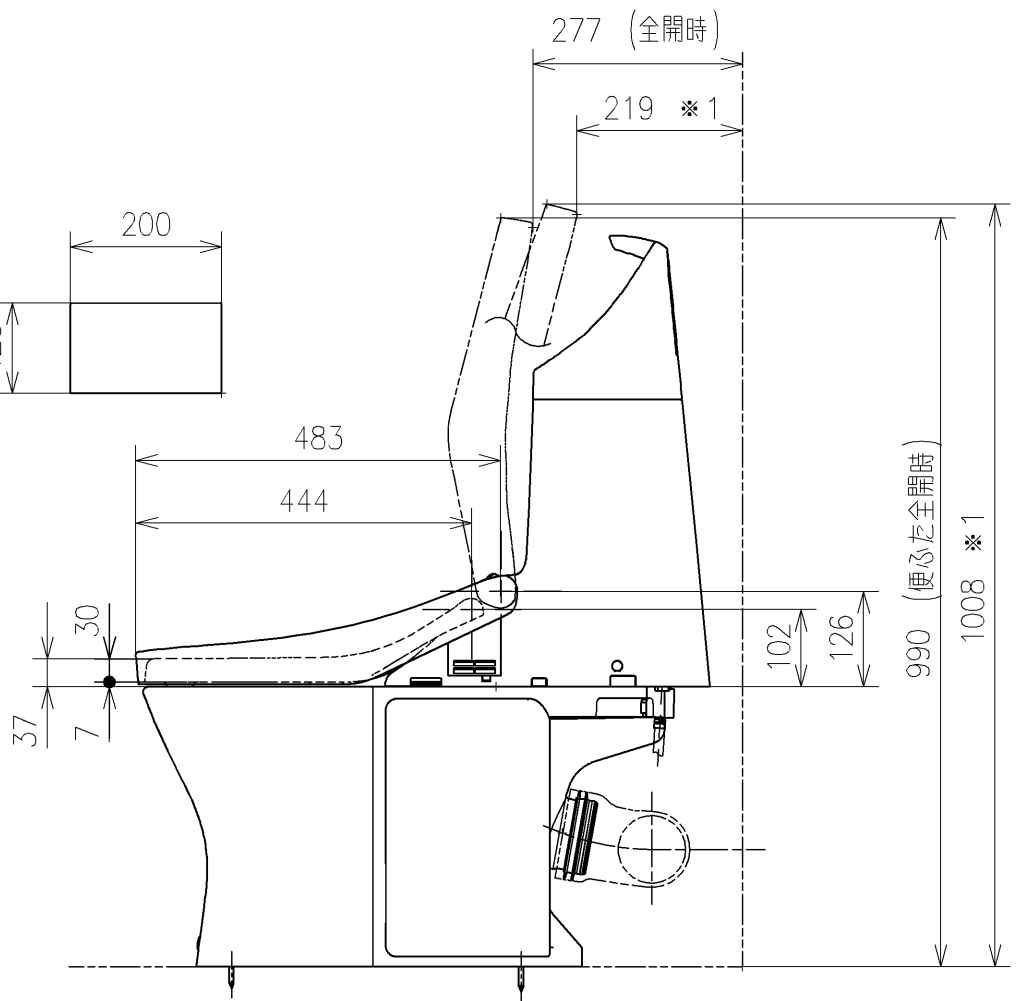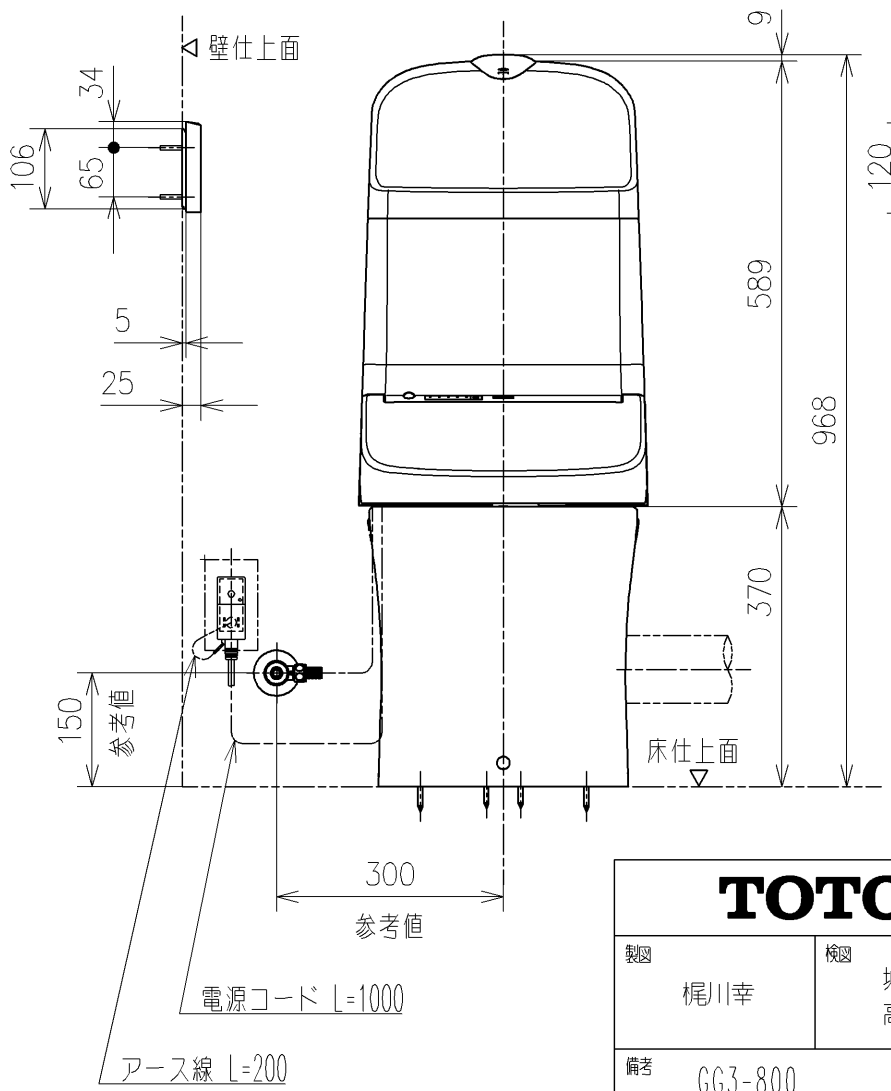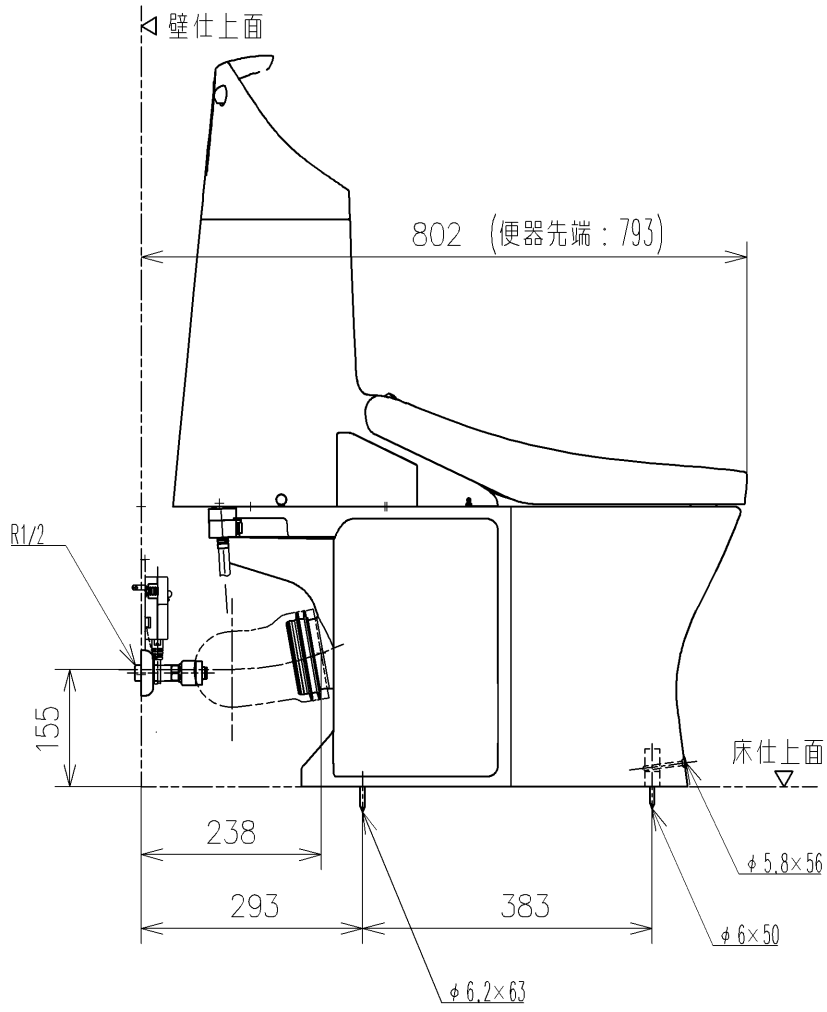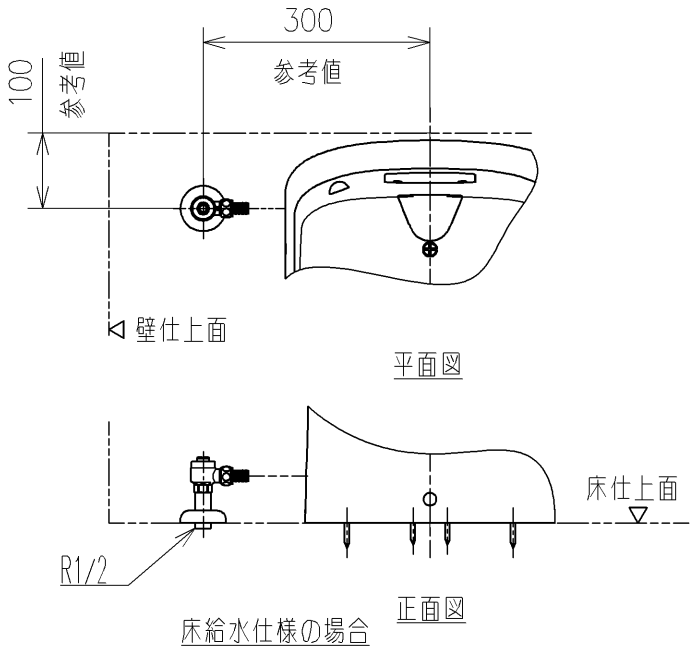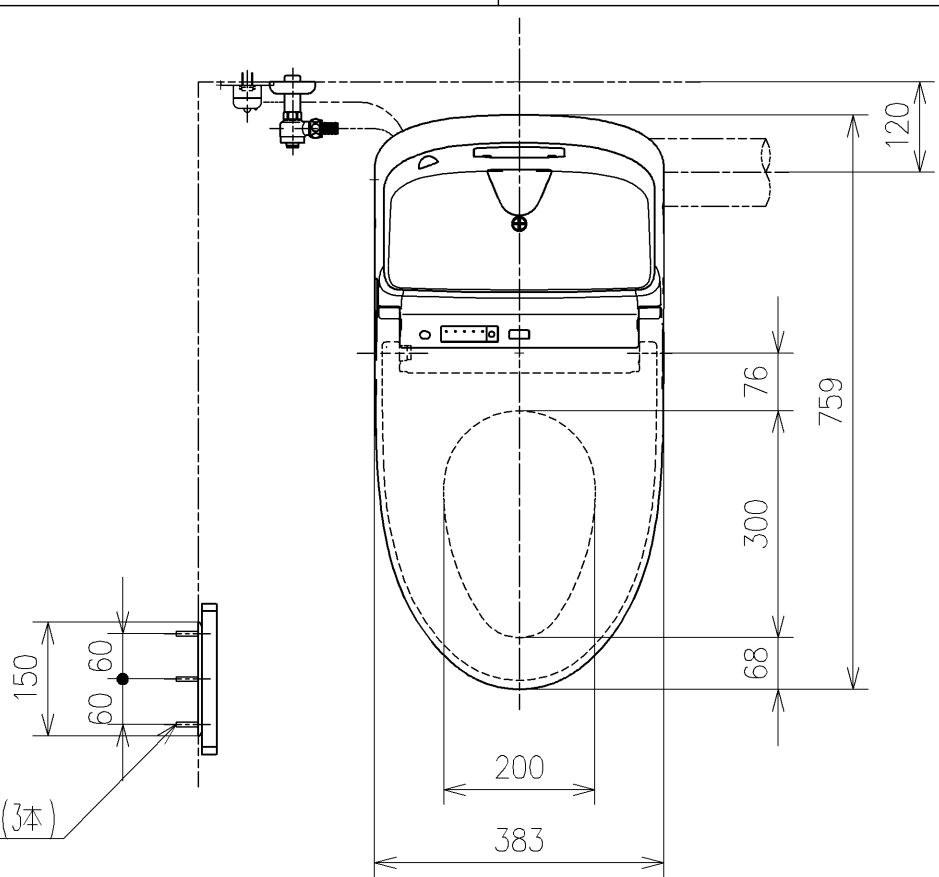

TOTO			単位 mm	名称	
製図 梶川幸	検図 城戸勝 高田哲	日付 21-06-02	尺度 1 : 10	ウォシュレット一体形便器GG-800	
備考 GG3-800 一般地・流動兼用，P排水（左右） リモデルタイプ				品番	CES9335PXR
				図番/バージョン	-
A3				ページNo	1 / 1
					（改）




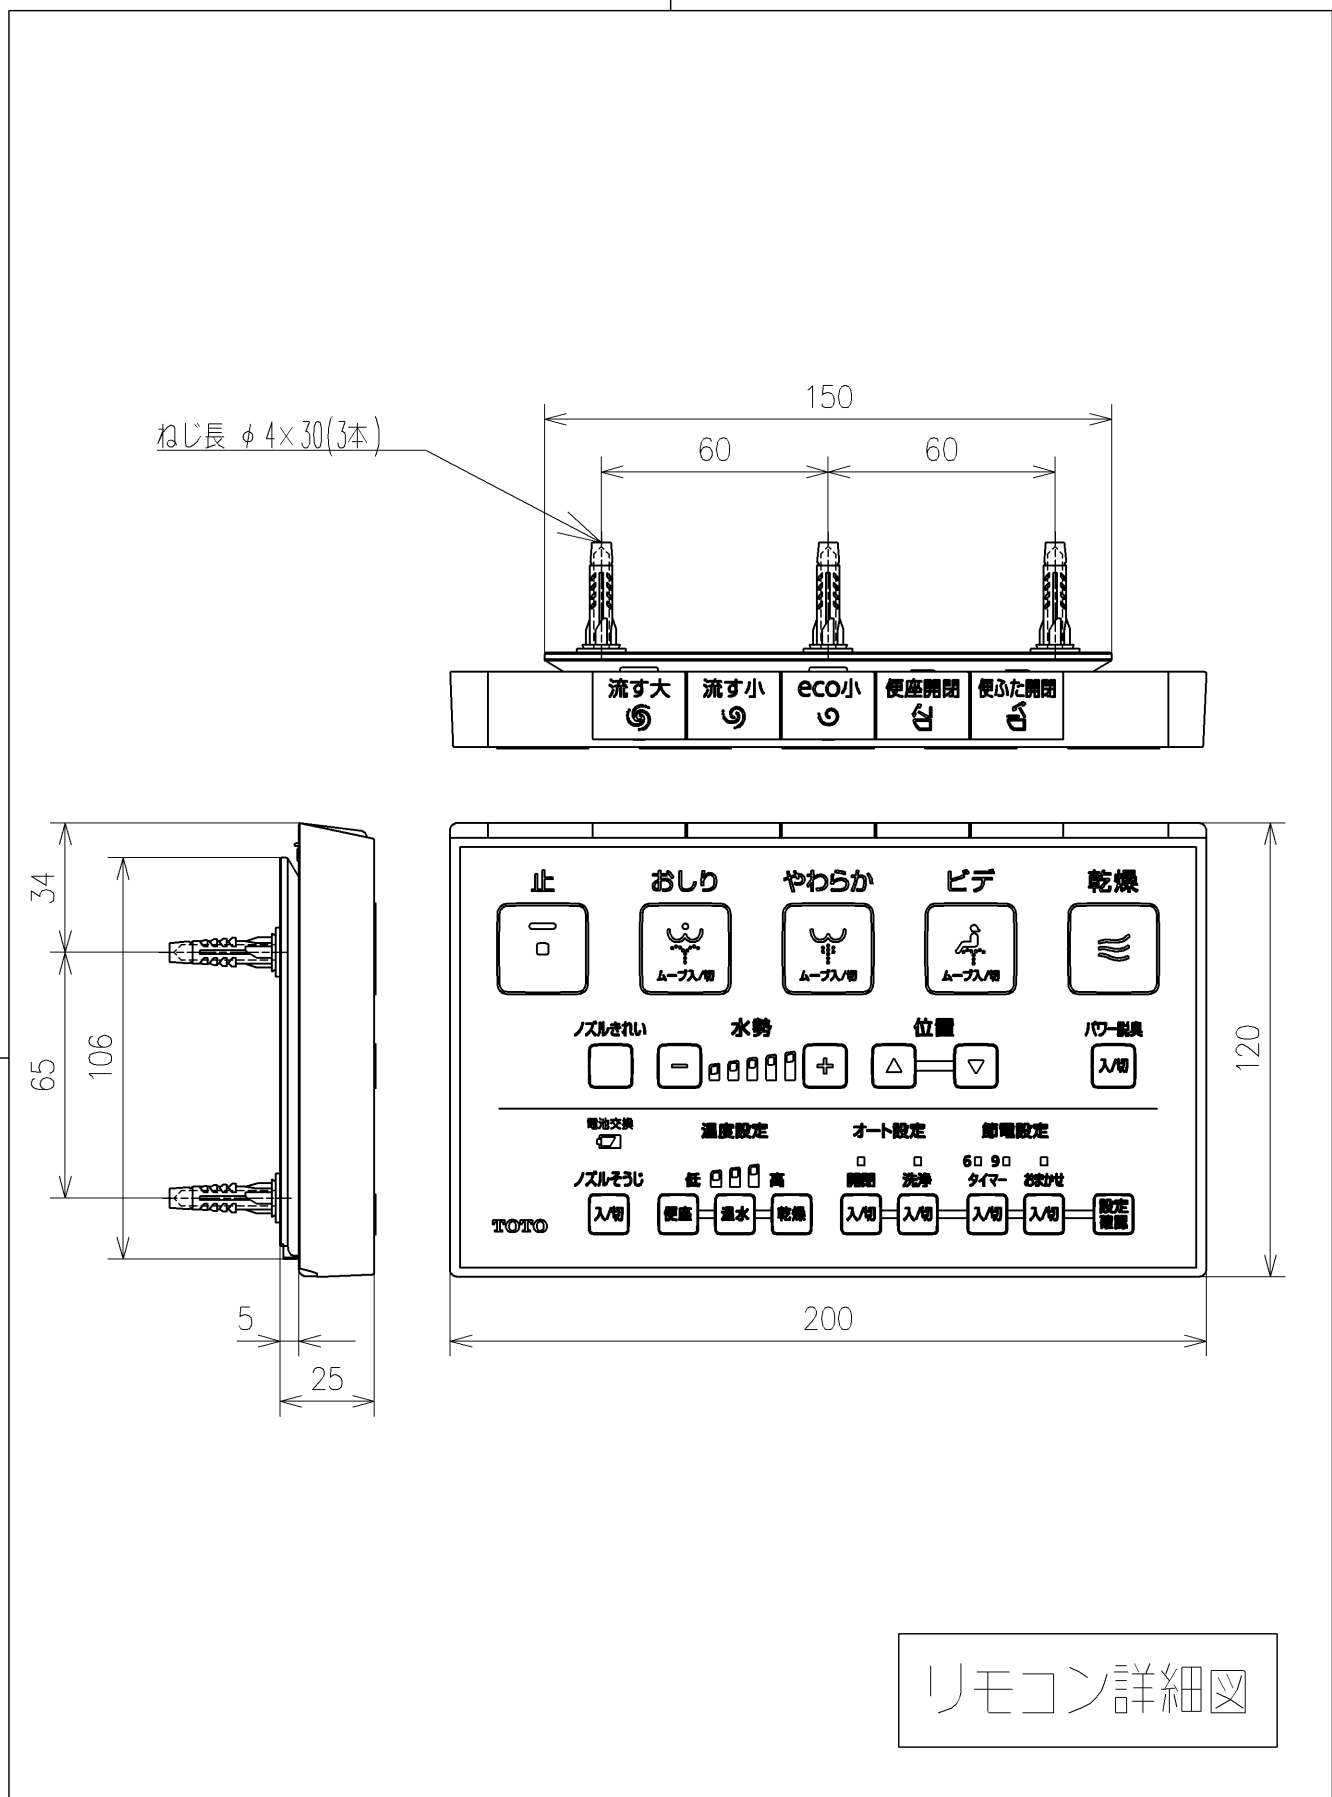


リモコン詳細図

TOTO			単位 mm	名称 ウォシュレット一体形便器GG-800
製図 梶川幸	検図 城戸勝 高田哲	日付 21-06-02	尺度 1 : 2	
備考				品番 CES9335PXR
				図番リビジョン -
A4				ページNo . 1 / 1 (改)




- * 定格：AC100V-435W 50/60Hz
 - ・最低必要水圧0.05MPa(流動時)
 - 0.05MPa以下の場合、ウォシュレットの水勢が弱くなります。
 - ・最高水圧は0.75MPaです。
- 注1：左給水専用です。
- 注2：75，100塩ビ管(VU，VP75・100)共用
 - 塩ビ管の排水ソケットとの接合：床± 5mm
- * 給排水位置が適切でないと、止水栓が製品に干渉することがあります。
- * 水抜栓立ち上げ位置は、製品と干渉しないようにご注意ください。
- * 製品背面に電源を設けないでください。
 - コンセントが製品と干渉し、抜き差しができない場合があります。
- * 電源コンセントは水や小水がかからない位置に設置してください。
 - また給水用ホースと電源コンセントを接触させないでください。
 - 感電・発火の原因になります。
- * 本体左右側面は、給水フィルター・脱臭フィルターお手入れ時の取りはずしなどのため、150mm以上の空間を確保してください。
 - 注3：立て配管などがある場合は、立て配管などから150mm以上の空間を確保してください。
- * 本体前面は、オート開閉機能のセンサー検知などのため、300mm以上の空間を確保してください。
- *※1：便ふた全開でお掃除リフト時
- * リモコンはイメージ図です。
 - ボタンの数・配置・表示内容はリモコン詳細図を参照ください。

ねじ長 φ 4×30(3本)

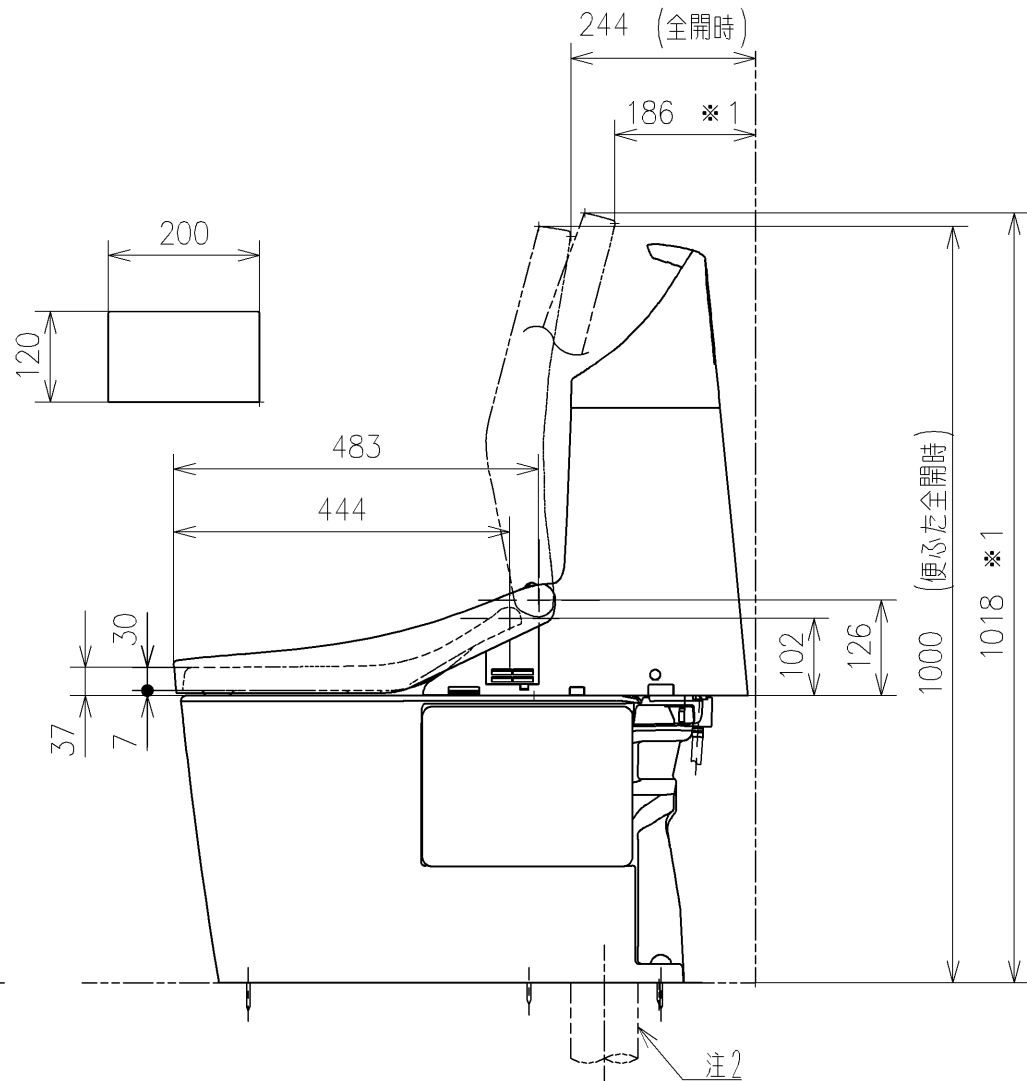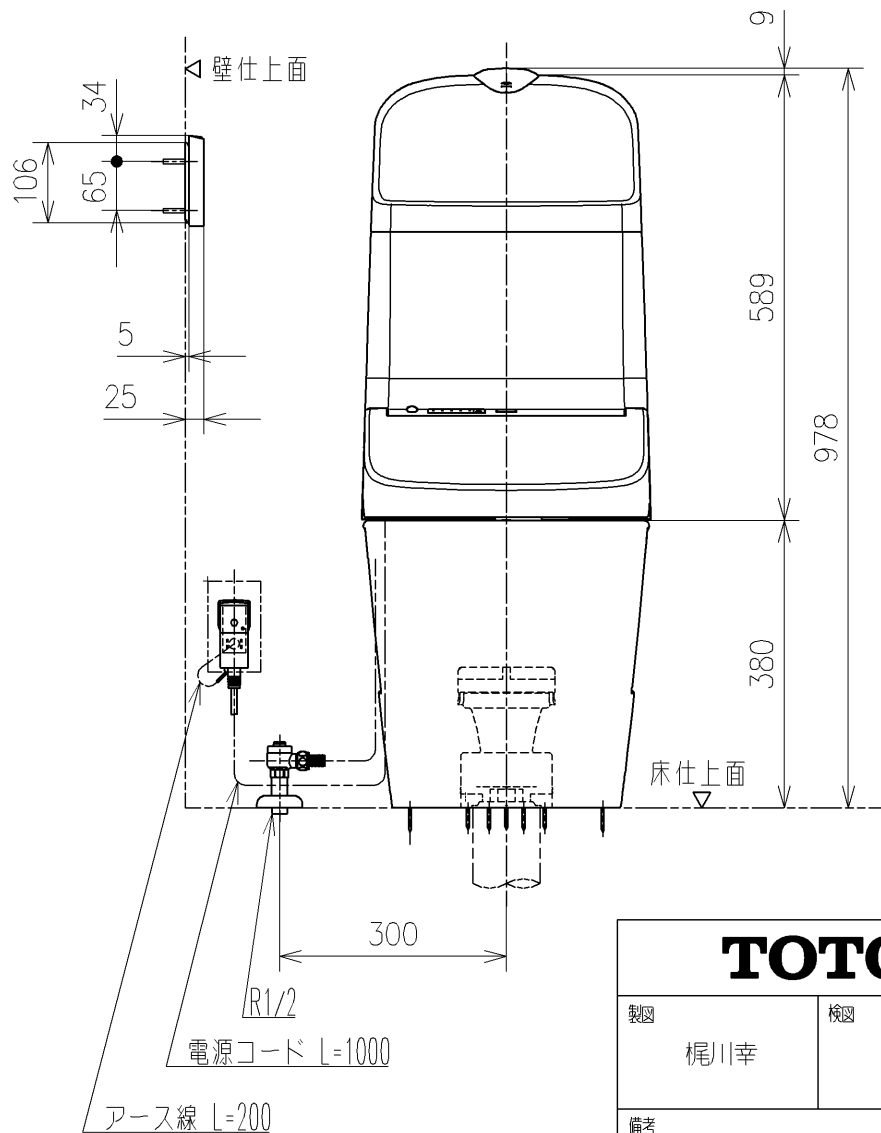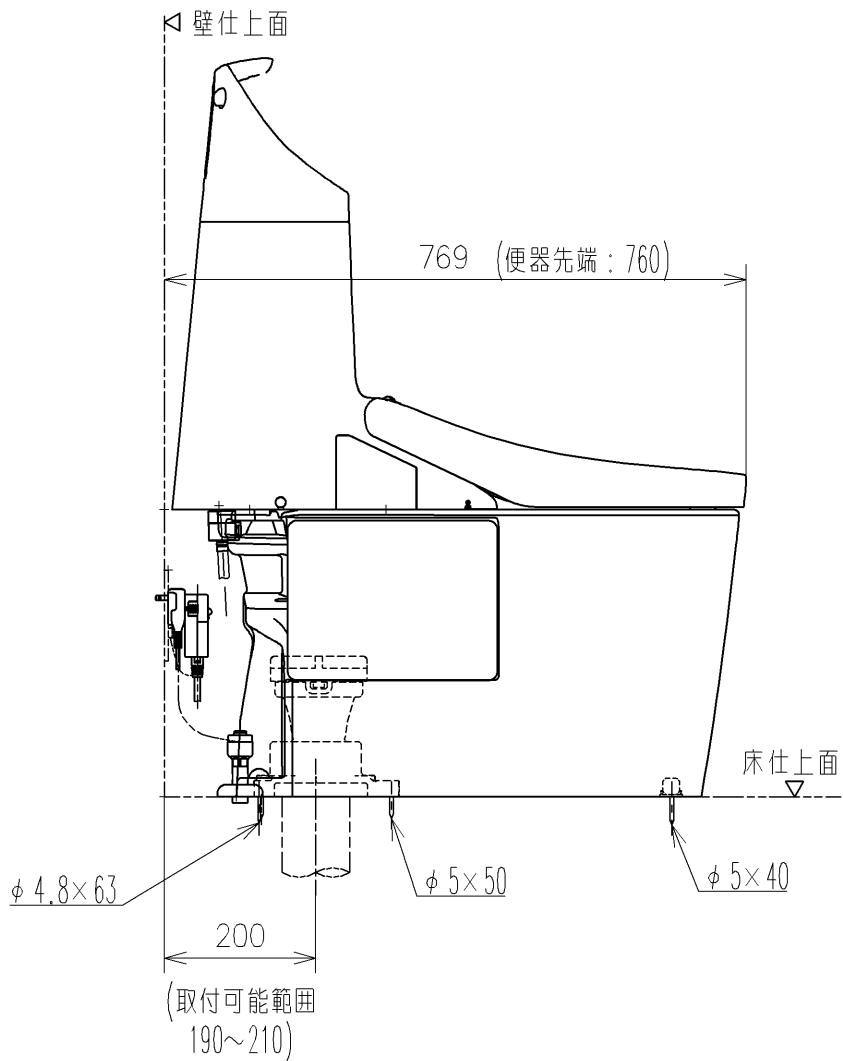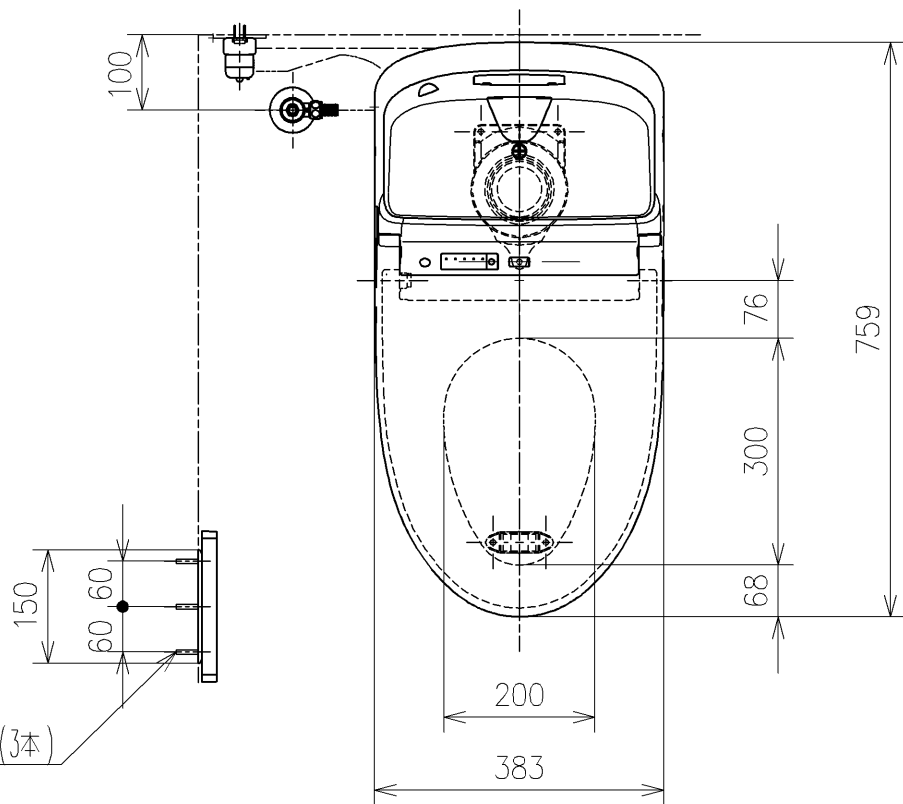

TOTO			単位 mm	名称	
製図 梶川幸	検図 城戸勝 高田哲	日付 21-06-02	尺度 1 : 1 0	ウォシュレット一体形便器GG-800	
備考 GG3-800 寒冷地（ヒーター水抜き），S排水				品番	CES9335HR
				図番/バージョン	-
A3				ページNo	1/1
					(改)


ねじ長 φ4×30(3本)

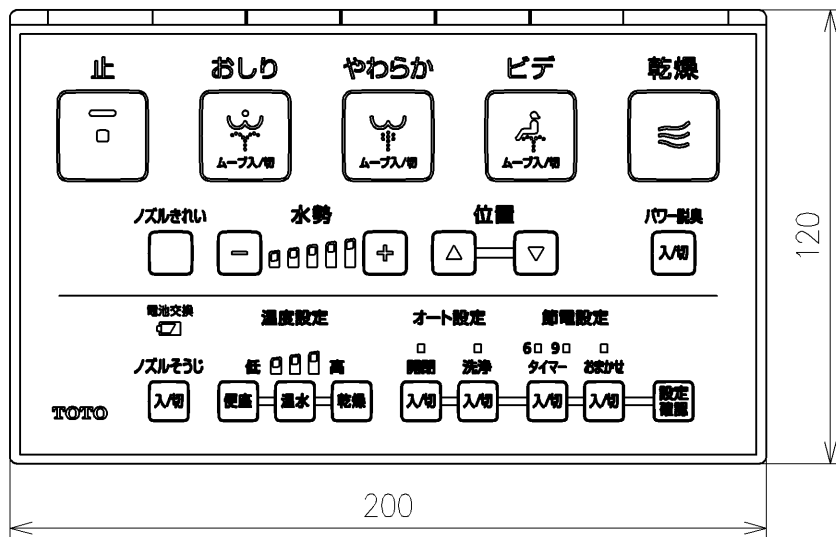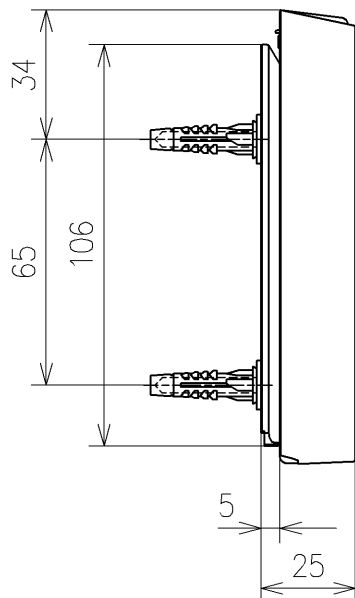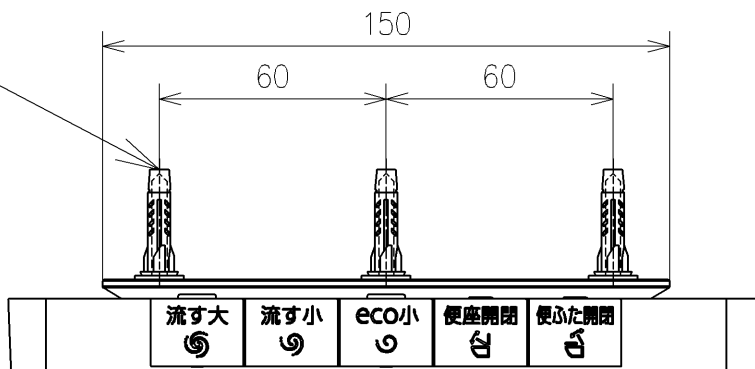




リモコン詳細図

TOTO			単位 mm	名称 ウォシュレット一体形便器GG-800
製図 梶川幸	検図 城戸勝 高田哲	日付 21-06-02	尺度 1 : 2	
備考				品番 CES9335HR
				図番リビジョン -
A4				ページNo . 1 / 1 (改)

- * 定格：AC100V-435W 50/60Hz
 - ・最低必要水圧0.05MPa(流動時)
 - 0.05MPa以下の場合、ウォシュレットの水勢が弱くなります。
 - ・最高水圧は0.75MPaです。
- 注1：左給水専用です。
- * 給排水位置が適切でないと、止水栓が製品に干渉することがあります。
- * 水抜栓立ち上げ位置は、製品と干渉しないようにご注意ください。
- * 製品背面に電源を設けないでください。
コンセントが製品と干渉し、抜き差しができない場合があります。
- * 電源コンセントは水や小水がかからない位置に設置してください。
また、給水用ホースと電源コンセントを接触させないでください。
感電・発火の原因になります。
- * 本体左右側面は、給水フィルター・脱臭フィルターお手入れ時の取りはずしなどのため、150mm以上の空間を確保してください。
注2：立て配管などがある場合は、立て配管などから150mm以上の空間を確保してください。
- * 本体前面は、オート開閉機能のセンサー検知などのため、300mm以上の空間を確保してください。
- * 1:便ふた全開でお掃除リフト時
- * リモコンはイメージ図です。
ボタンの数・配置・表示内容はリモコン詳細図を参照ください。



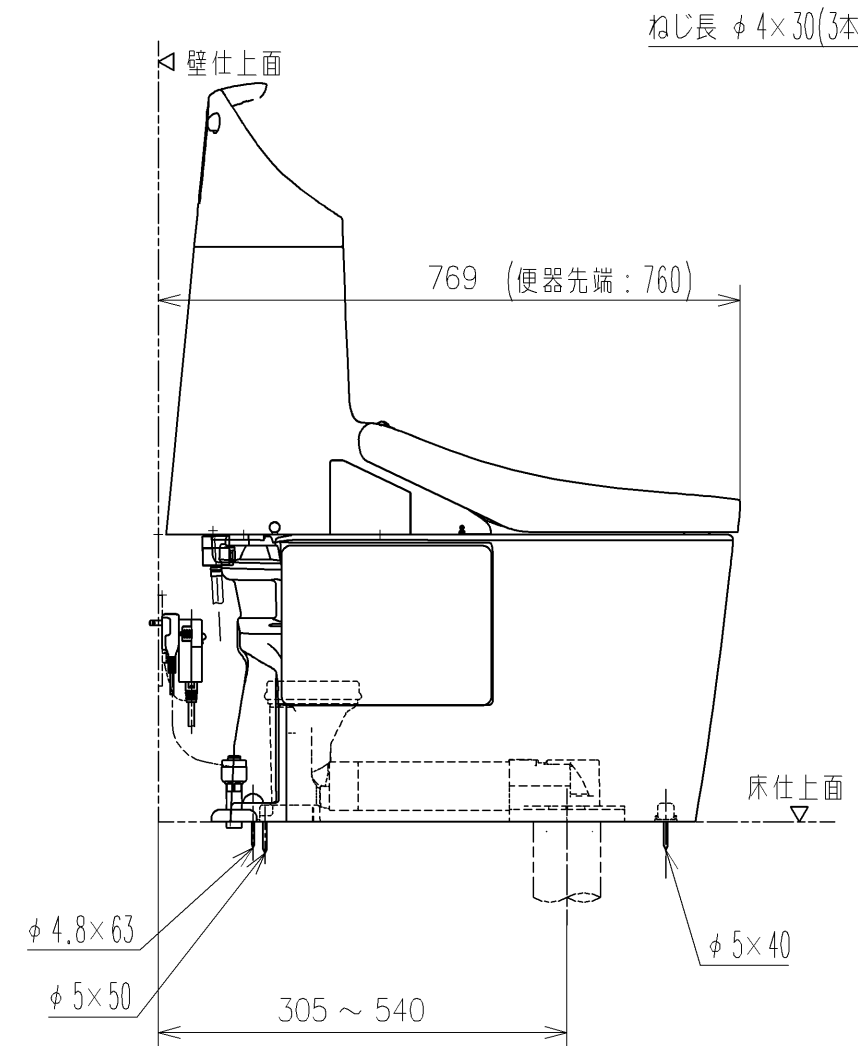


ねじ長 φ 4×30(3本)

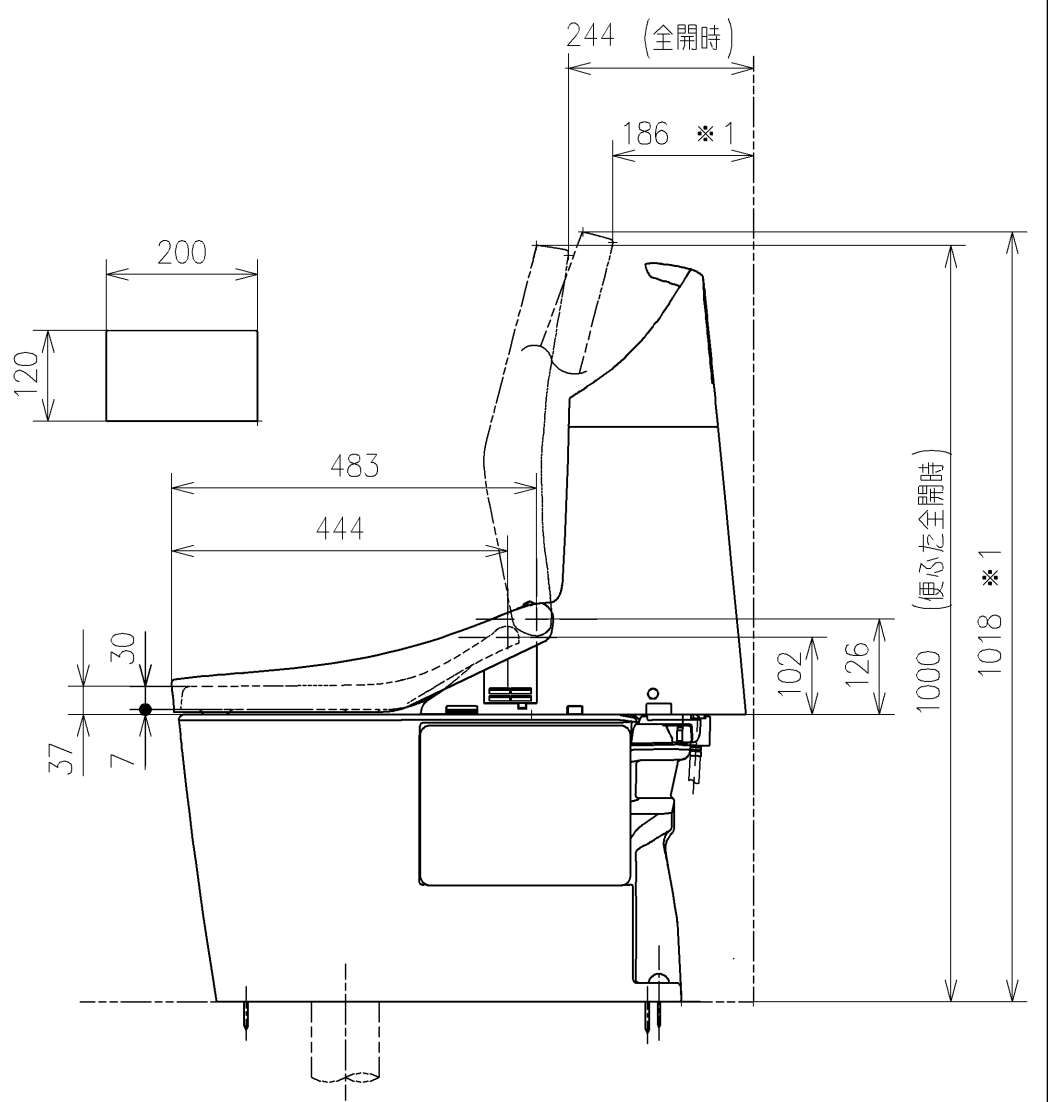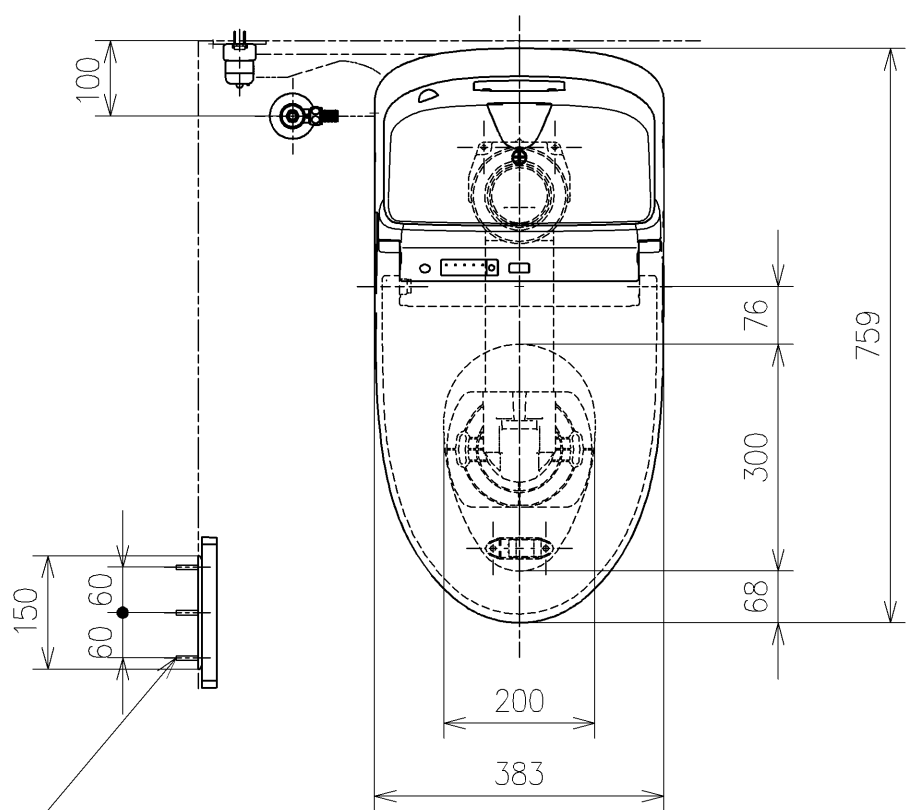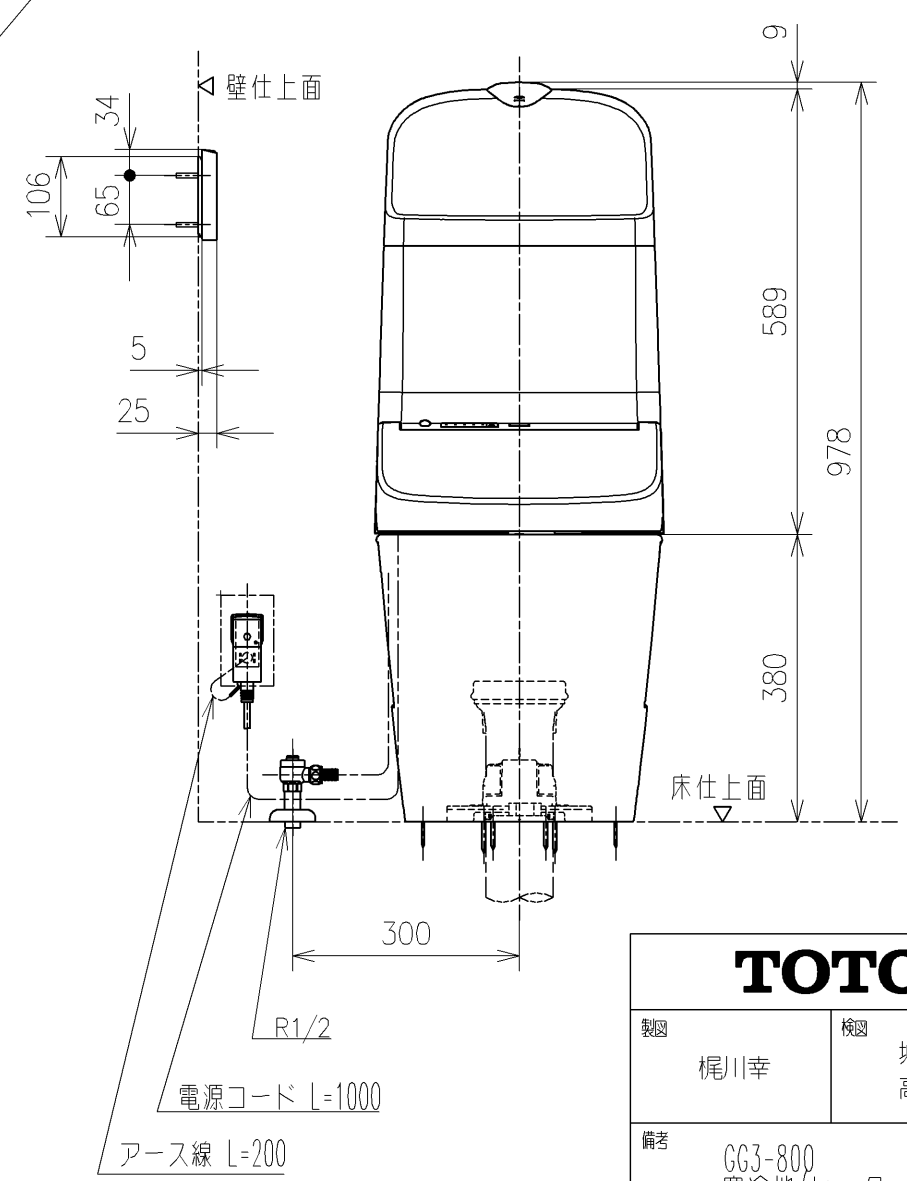

TOTO			単位 mm	名称 ウォシュレット一体形便器GG-800	
製図 梶川幸	検図 城戸勝 高田哲	日付 21-06-02	尺度 1 : 10		
備考 GG3-800 寒冷地(ヒーター水抜き), S排水 リモデルタイプ				品番	CES9335HMR
				図番/バージョン	-
A3				ページNo . 1/1	(改)

ねじ長 φ4×30(3本)

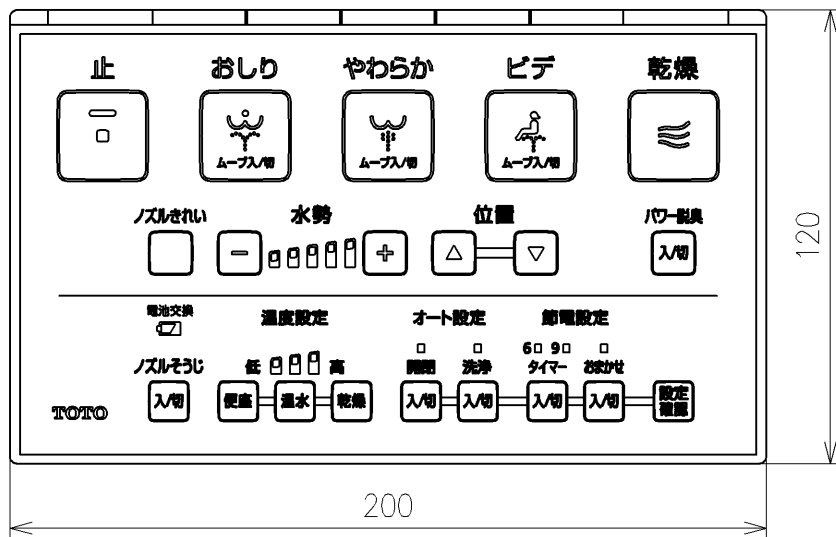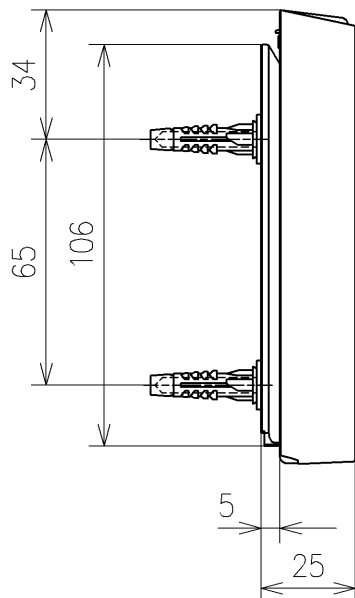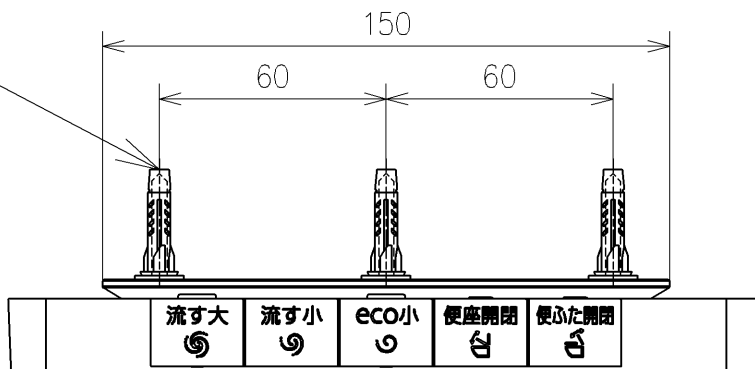

リモコン詳細図

TOTO			単位 mm	名称 ウォシュレット一体形便器GG-800
製図 梶川幸	検図 城戸勝 高田哲	日付 21-06-02	尺度 1 : 2	
備考				品番 CES9335HMR
				図番リビジョン -
A4				ページNo . 1 / 1 (改)