



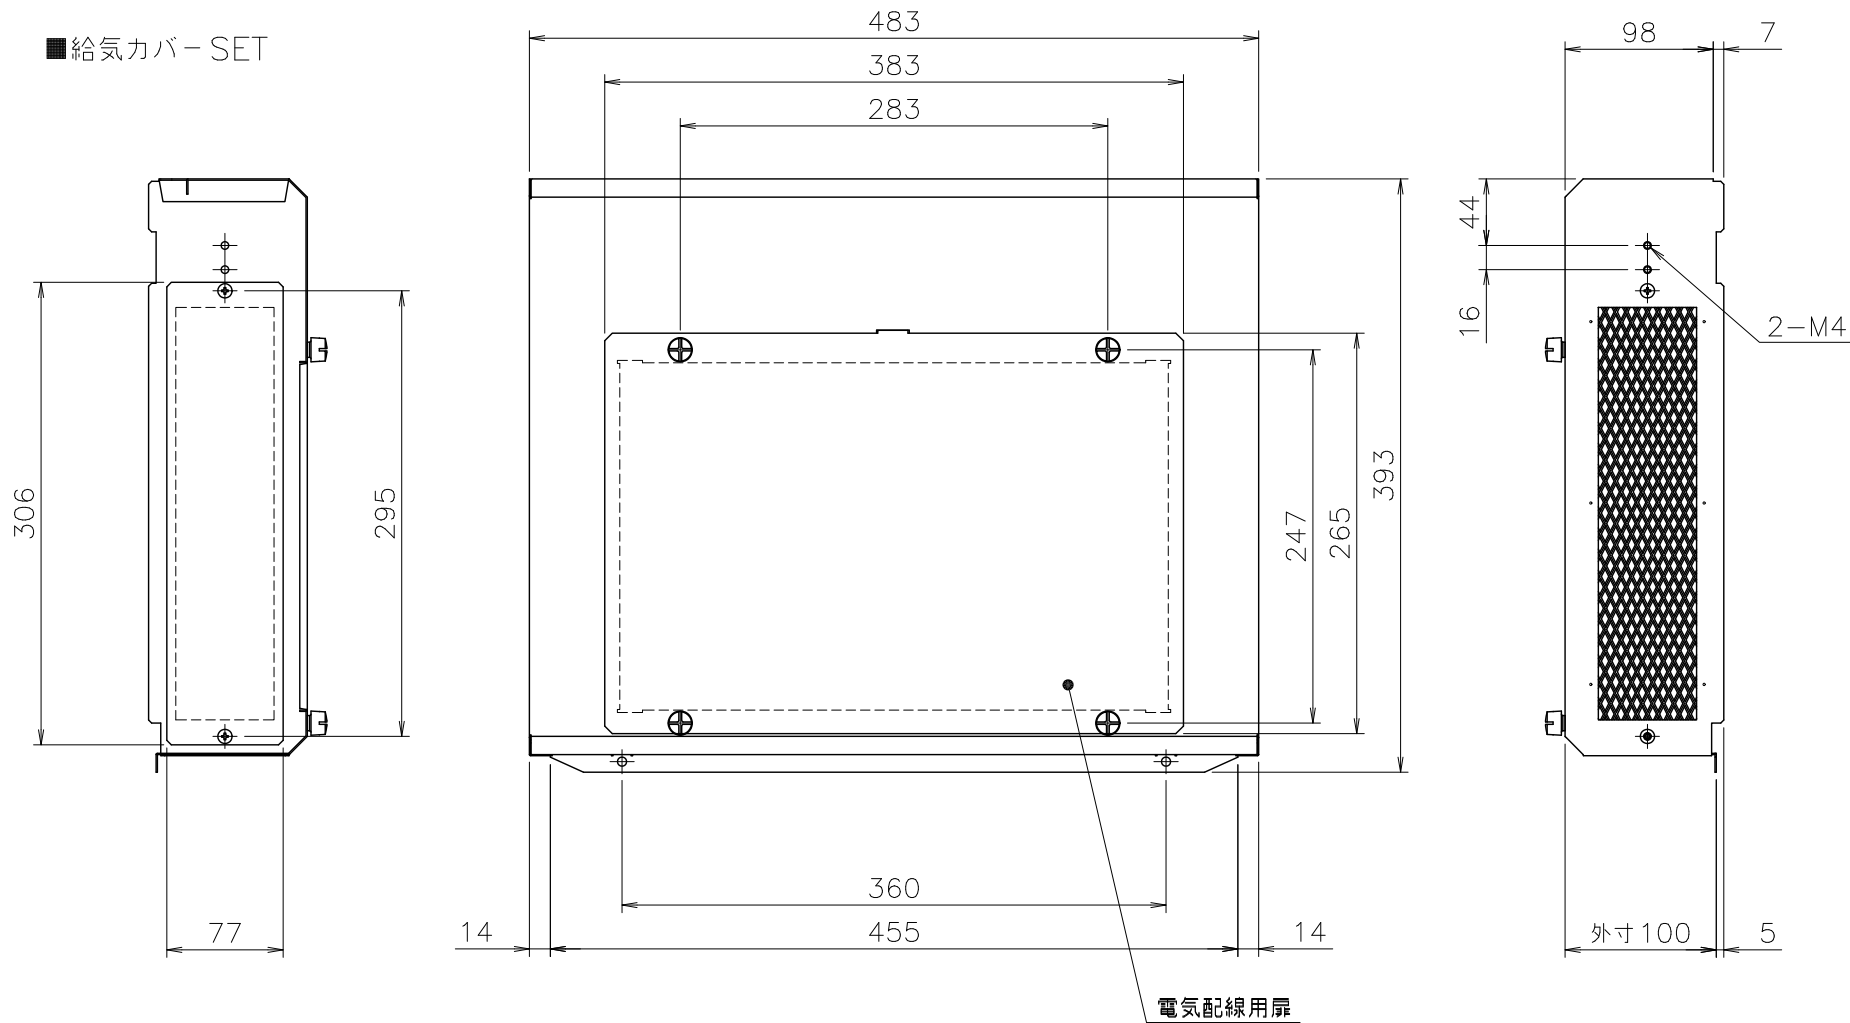


■取付完成図（右側給気の例）

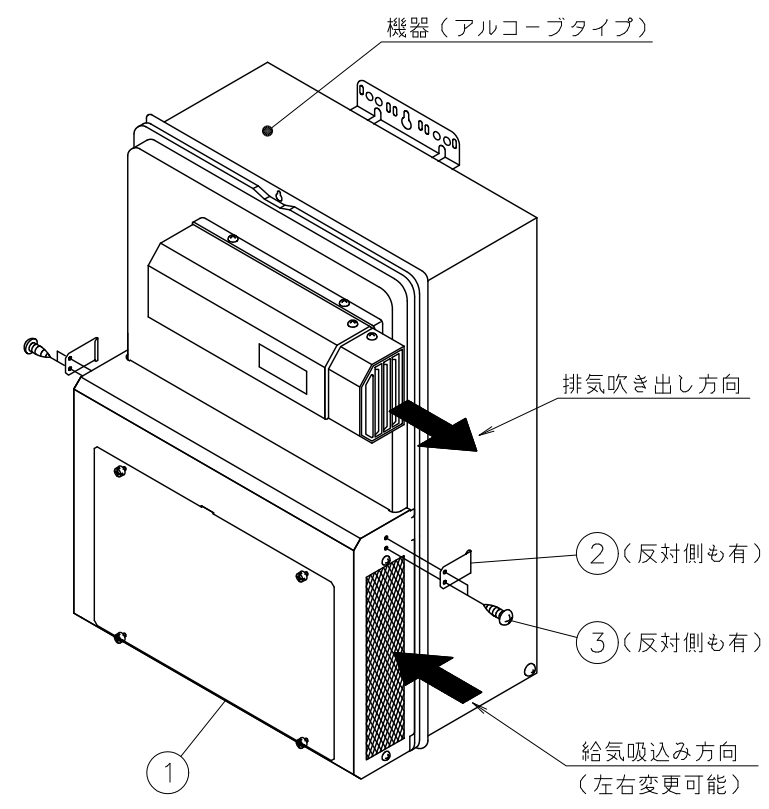

※排気吹き出し口の形状は機器により異なります

■給気カバー 取付板（S=1／3）

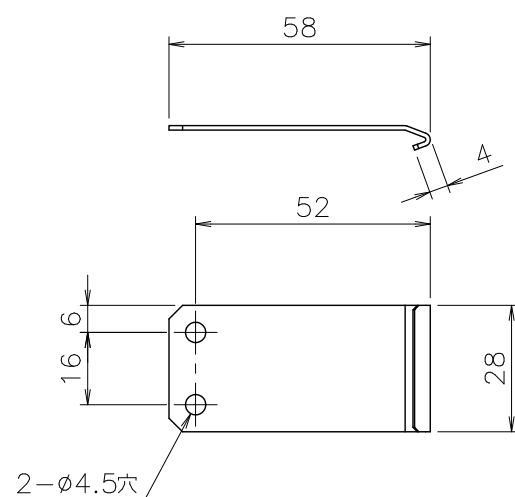

品番	品名	個数	仕様
1	給気カバー SET	1	材質：溶融亜鉛メッキ鋼板（クロムフリー）（t0.8） 外装色：プレシャスシルバー
2	給気カバー 取付板	2	材質：SUS304（t1.0）
3	⊕トラスタッピンねじ	4	

※塗装は（社）日本冷凍空調工業界規格（JRA9002）の耐塩害仕様に準拠しています。

注記

※本製品はアルコーブタイプの機器とセットで使用してください。
※給気方向はアルコーブタイプの排気方向とあわせてください。
※給気方向は右側給気（出荷時）左側給気に変更できます。変更方法については工事説明書を参照してください。

納入仕様図	製品名		給気カバー Q10-S			
	図名		名称寸法図			
	尺度	1/5	原紙サイズ	A3	図番	WN-25-0632
	作成	2025. 9. 1	調整	-	-	株式会社ノーリツ