



型式コード	間口	奥行き	色
GSAMF-A2010	2080	1082	SC
GSAMF-A2020	2080	2082	SC


据 付 図 (S=1/50)

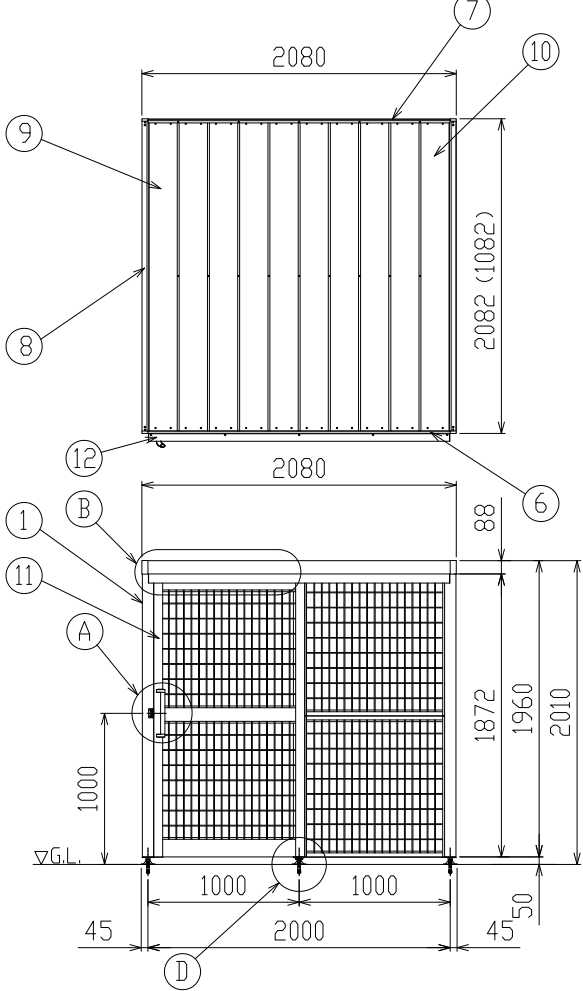


主要部材断面 (S=1/5)

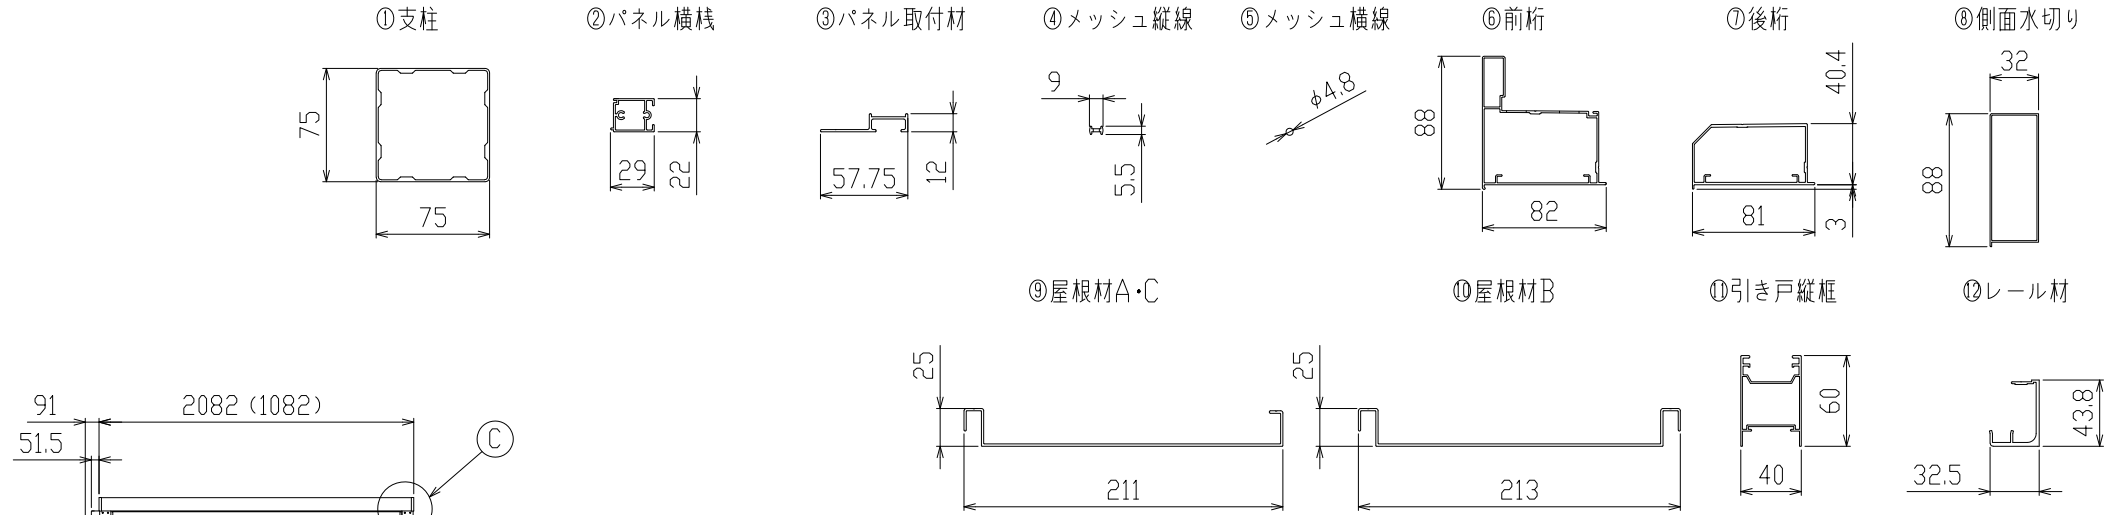


C部詳細図 (S=1/5)

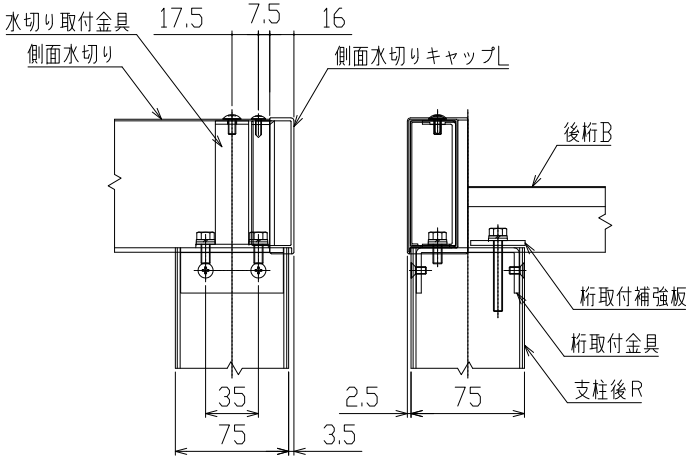


D部詳細図 (S=1/5)

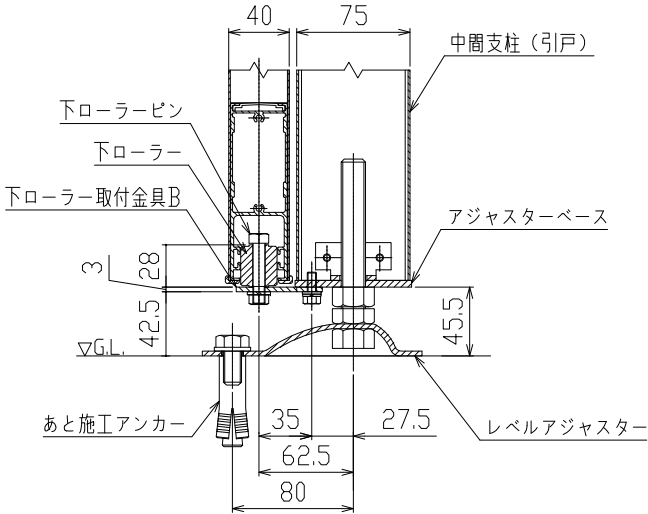


A部詳細図 (S=1/10)

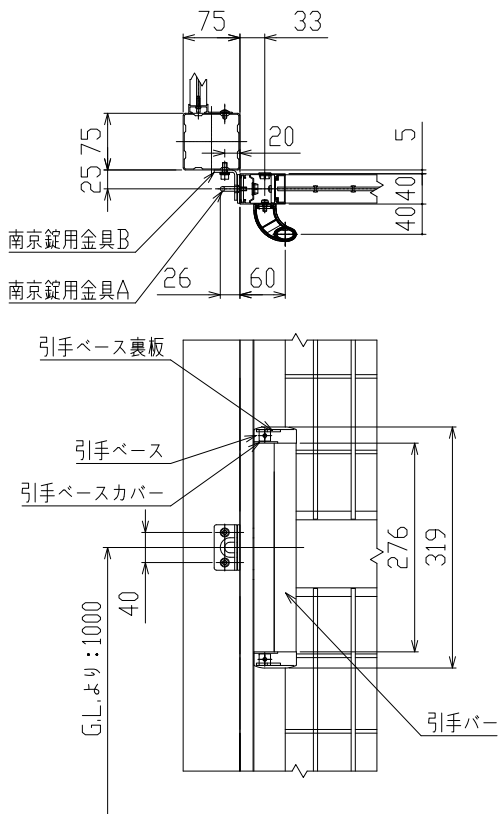

B部詳細図 (S=1/10)

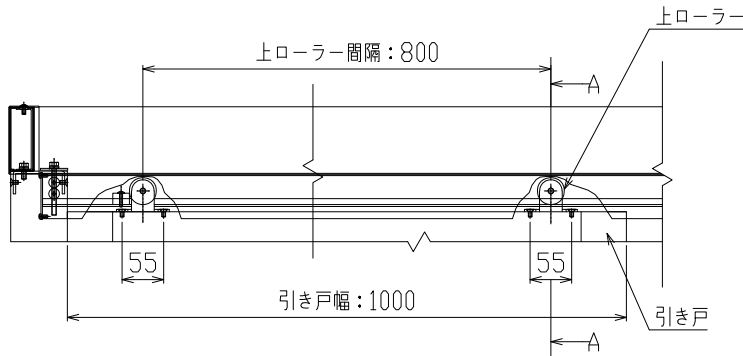

A-A詳細 (S=1/3)

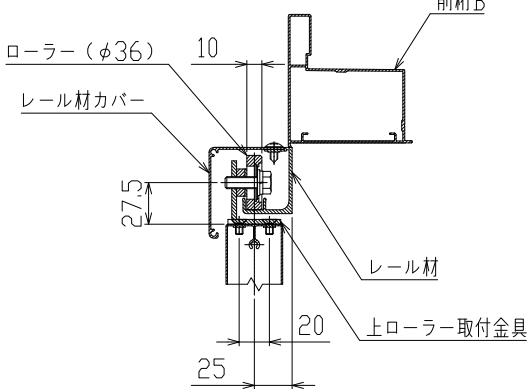

ねじ類	ステンレス (SUS)
⑫ レール材	アルミ押出形材 陽極酸化・塗装複合皮膜
⑪ 引き戸縦框	アルミ押出形材 陽極酸化・塗装複合皮膜
⑩ 屋根材B	アルミ押出形材 陽極酸化・塗装複合皮膜
⑨ 屋根材A・C	アルミ押出形材 陽極酸化・塗装複合皮膜
⑧ 側面水切り	アルミ押出形材 陽極酸化・塗装複合皮膜
⑦ 後桁	アルミ押出形材 陽極酸化・塗装複合皮膜
⑥ 前桁	アルミ押出形材 陽極酸化・塗装複合皮膜
⑤ メッシュ横線	アルミ押出形材 陽極酸化・塗装複合皮膜
④ メッシュ縦線	アルミ押出形材 陽極酸化・塗装複合皮膜
③ パネル取付材	アルミ押出形材 陽極酸化・塗装複合皮膜
② パネル横棧	アルミ押出形材 陽極酸化・塗装複合皮膜
① 支柱	アルミ押出形材 陽極酸化・塗装複合皮膜
主 要 部 材	仕 様 (材 質・塗 装)
型 式 コード	GSAMF-A20□□SC
商 品 名	ゴミストッカーAMF型 アルミ屋根 引き戸仕様
四国化成	