



ゴミストッカーAMF型 メッシュ屋根 引き戸仕様 (埋込仕様・基本セット+連棟セット)			
型式コード	間口	奥行	色
LGSAMF-MU2010	2000	1082	SC
LGSAMF-MU2020	2000	2082	SC


据付図 (S=1/50)

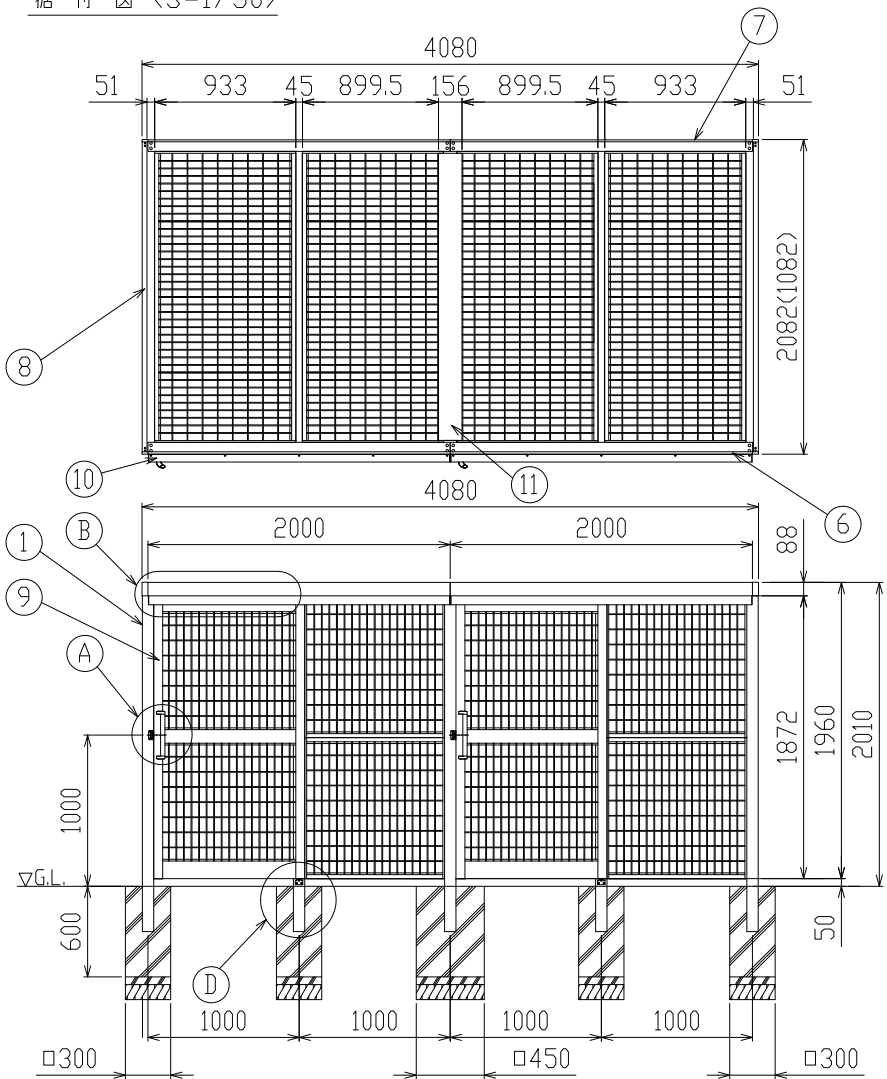


主要部材断面 (S=1/5)

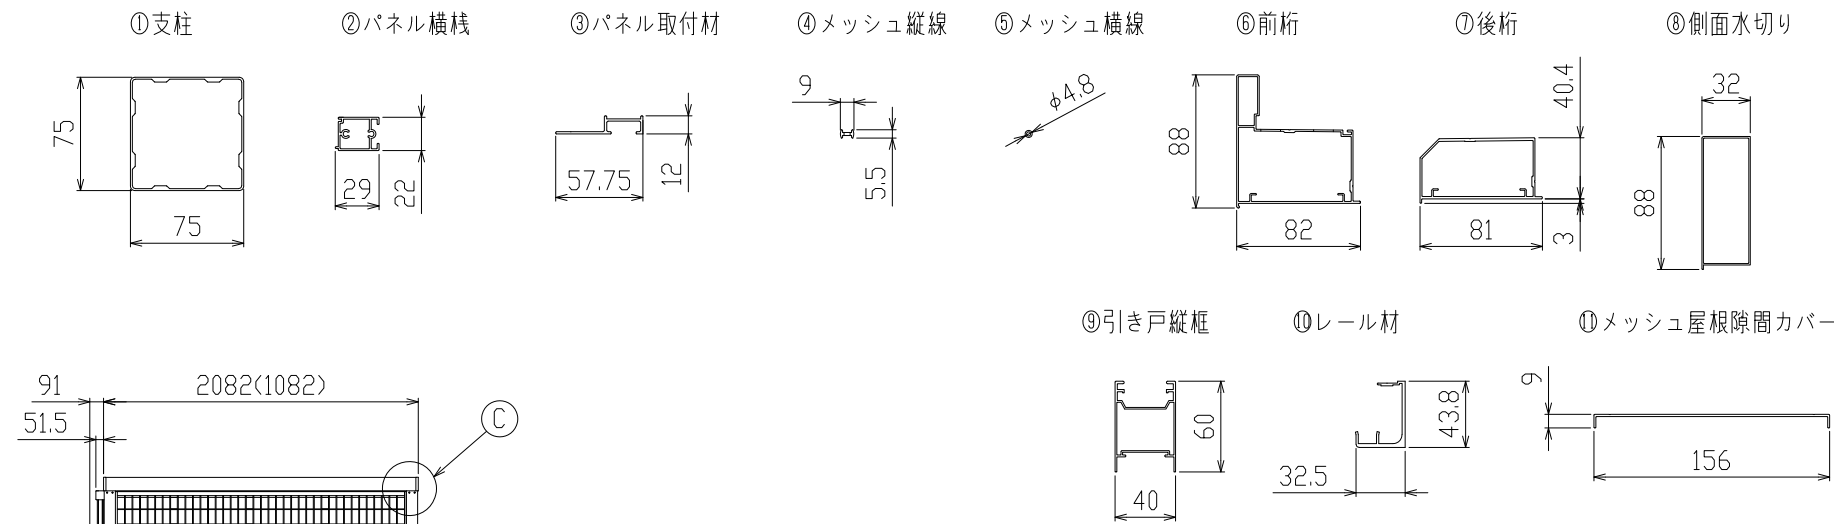


A部詳細図 (S=1/10)

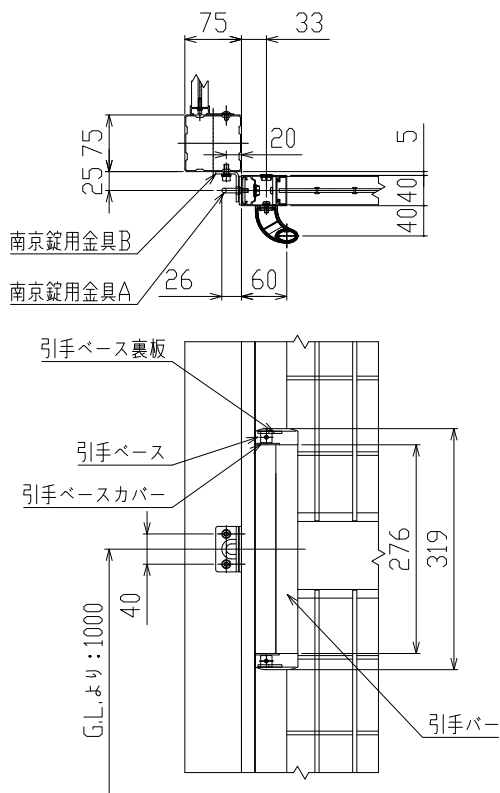


B部詳細図 (S=1/10)

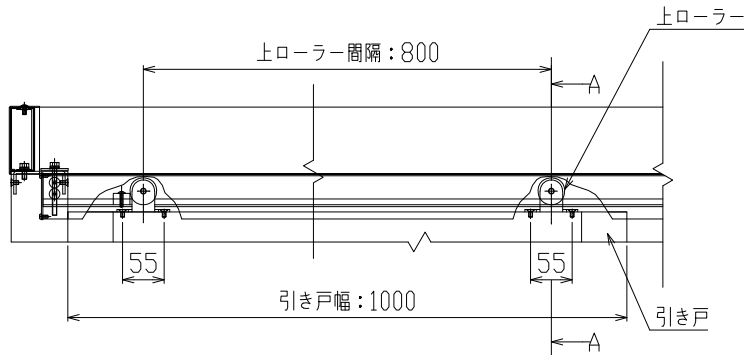


A-A詳細 (S=1/3)

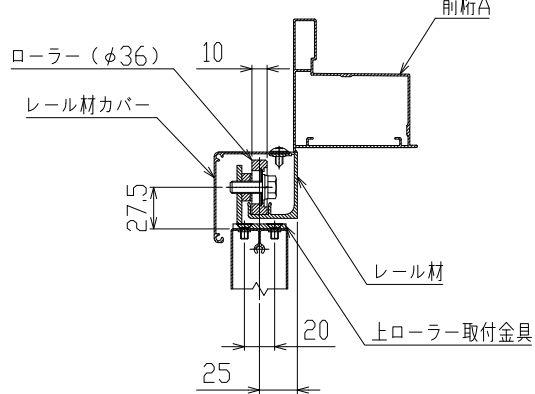

C部詳細図 (S=1/5)

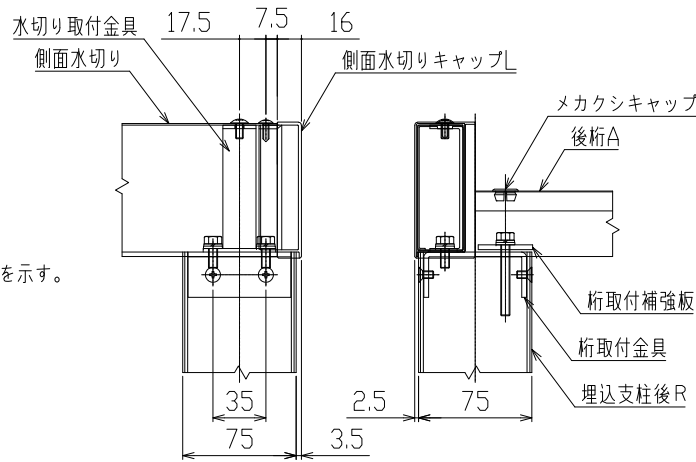

D部詳細図 (S=1/5)

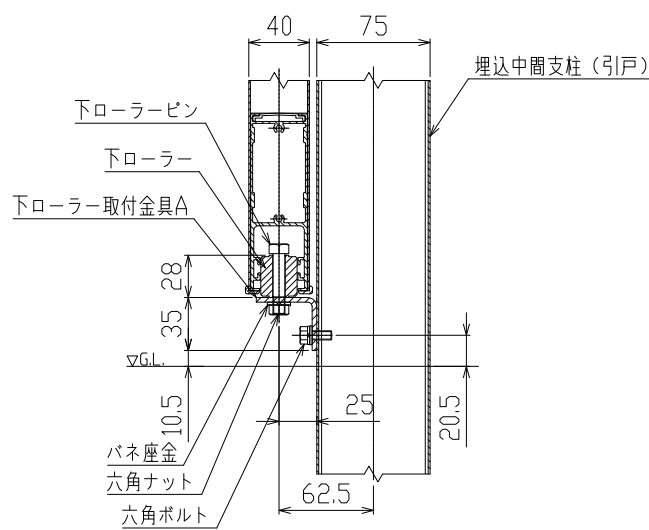

ねじ類	ステンレス (SUS)
⑪ メッシュ屋根隙間カバー	アルミ押出形材 陽極酸化・塗装複合皮膜
⑩ レール材	アルミ押出形材 陽極酸化・塗装複合皮膜
⑨ 引き戸縦框	アルミ押出形材 陽極酸化・塗装複合皮膜
⑧ 側面水切り	アルミ押出形材 陽極酸化・塗装複合皮膜
⑦ 後桁	アルミ押出形材 陽極酸化・塗装複合皮膜
⑥ 前桁	アルミ押出形材 陽極酸化・塗装複合皮膜
⑤ メッシュ横線	アルミ押出形材 陽極酸化・塗装複合皮膜
④ メッシュ縦線	アルミ押出形材 陽極酸化・塗装複合皮膜
③ パネル取付材	アルミ押出形材 陽極酸化・塗装複合皮膜
② パネル横棧	アルミ押出形材 陽極酸化・塗装複合皮膜
① 支柱	アルミ押出形材 陽極酸化・塗装複合皮膜
主 要 部 材	仕 様 (材 質・塗 装)
型 式 コード	GSAMF-MU20□□SC + LGSAMF-MU20□□SC
商 品 名	ゴミストッカーAMF型 メッシュ屋根 引き戸仕様
四国化成	