




据付図 (S = 1 / 40)

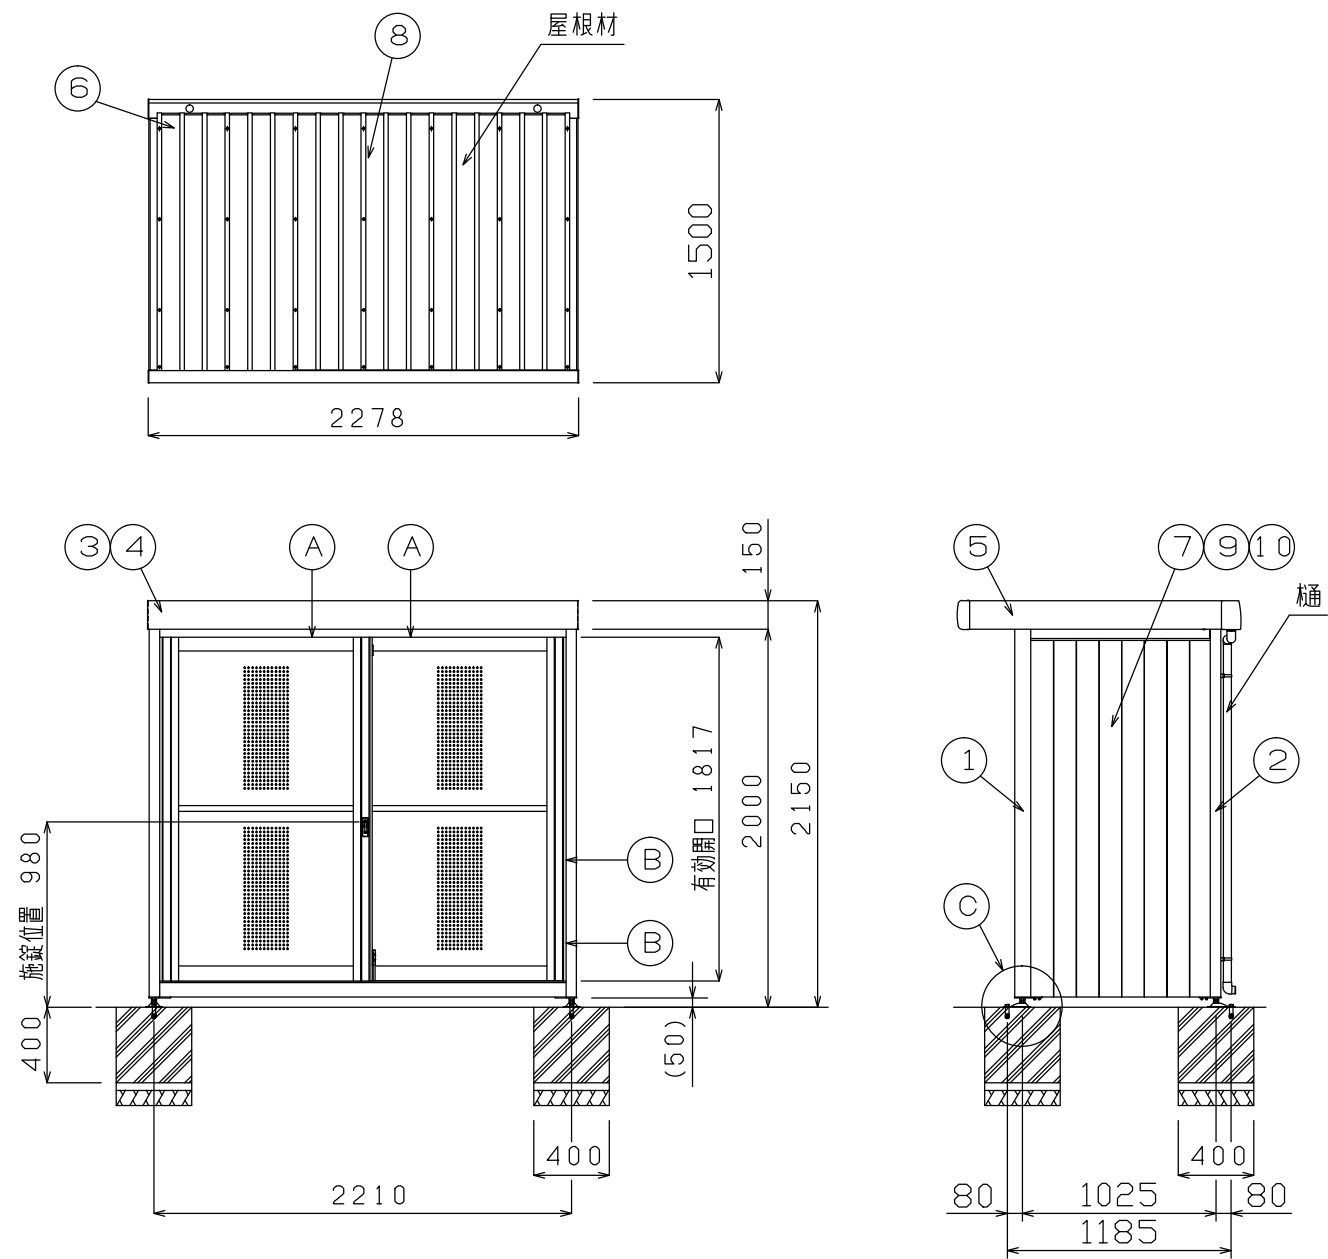


主要部材断面図 (S = 1 / 5)

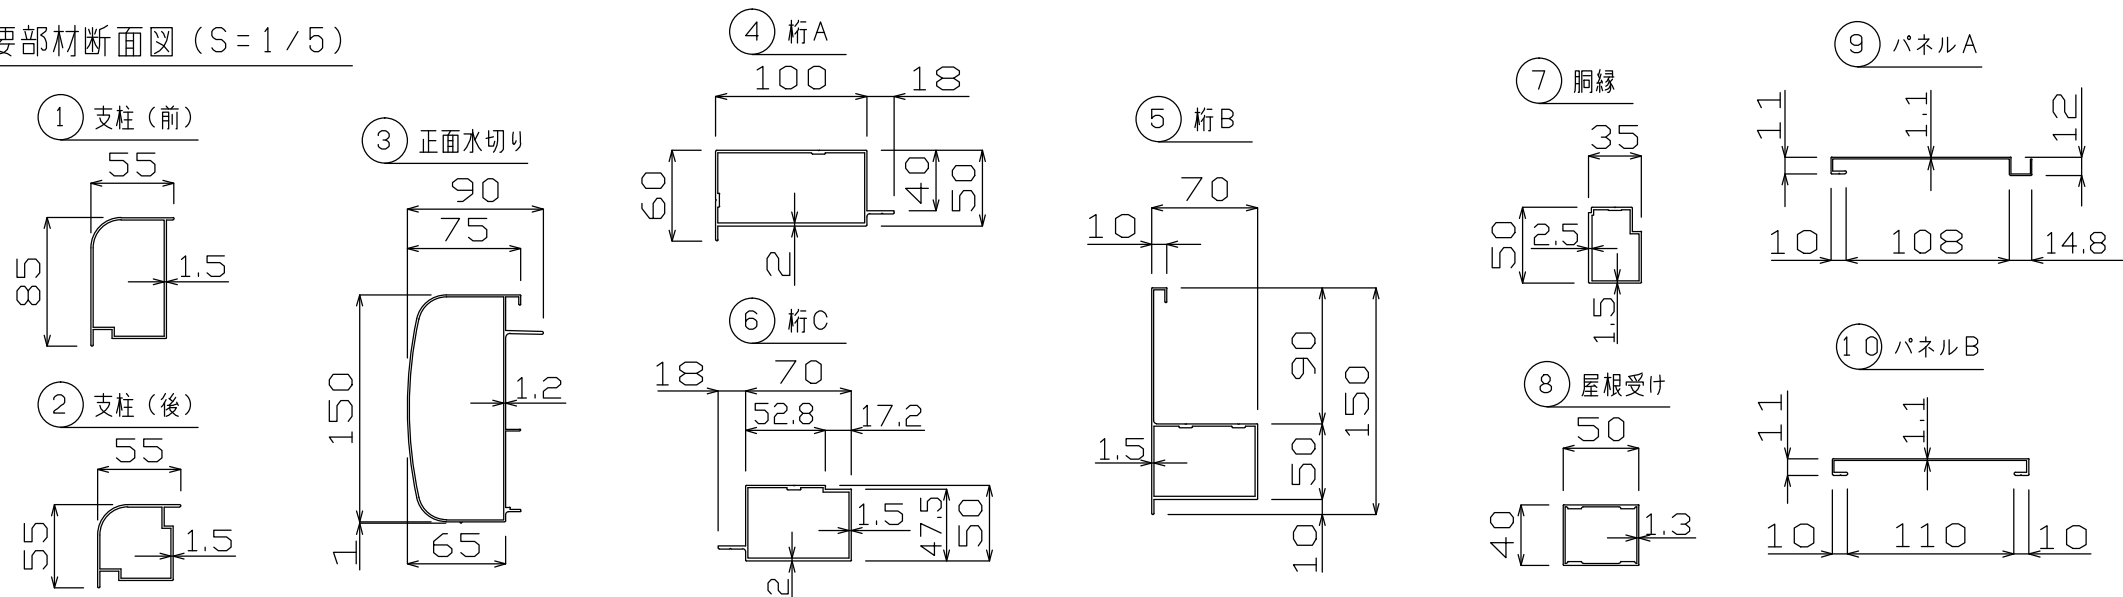


A - A断面図 (S = 1 / 5)

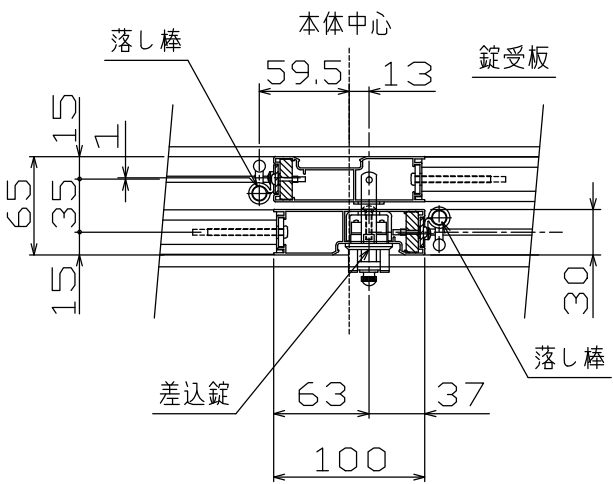

B - B断面図 (S = 1 / 5)

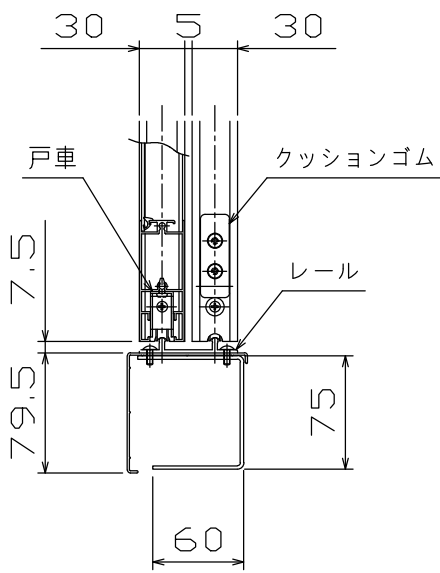

C部詳細図 (S = 1 / 5)

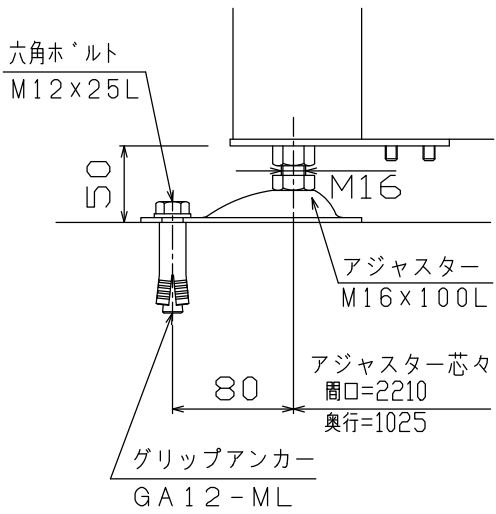

|          |                                              |
|----------|----------------------------------------------|
| ボルト・ナット類 | ステンレス (SUS)                                  |
| 組立金具類    | 冷間圧延鋼板                                       |
| 戸車       | 枠-冷間圧延鋼板 ジンクロメート<br>車-6ナイロン、ステンレスリング巻き       |
| 錠受板      | ステンレス (SUS304)<br>ヘアライン                      |
| 差込錠      | ZDC (亜鉛ダイキャスト)<br>クロームメッキ                    |
| パンチング板   | アルミ樹脂複合板                                     |
| 屋根材      | 亜鉛・アルミメッキ鋼板「ガルタイト」<br>ポリエステル系樹脂焼付塗装 (ステンカラー) |
| ⑩ パネル B  | アルミ押出形材<br>陽極酸化・塗装複合皮膜                       |
| ⑨ パネル A  | アルミ押出形材<br>陽極酸化・塗装複合皮膜                       |
| ⑧ 屋根受け   | アルミ押出形材<br>陽極酸化・塗装複合皮膜                       |
| ⑦ 胴 縁    | アルミ押出形材<br>陽極酸化・塗装複合皮膜                       |
| ⑥ 桁 C    | アルミ押出形材<br>陽極酸化・塗装複合皮膜                       |
| ⑤ 桁 B    | アルミ押出形材<br>陽極酸化・塗装複合皮膜                       |
| ④ 桁 A    | アルミ押出形材<br>陽極酸化・塗装複合皮膜                       |
| ③ 正面水切り  | アルミ押出形材<br>陽極酸化・塗装複合皮膜                       |
| ② 支柱 (後) | アルミ押出形材<br>陽極酸化・塗装複合皮膜                       |
| ① 支柱 (前) | アルミ押出形材<br>陽極酸化・塗装複合皮膜                       |

|       |                    |
|-------|--------------------|
| 主要部材  | 仕様 (材質・塗装)         |
| 型式コード | GSMD-2311          |
| 商品名   | ゴミストッカーMD型 2311サイズ |

