




据 付 図 (1/40)

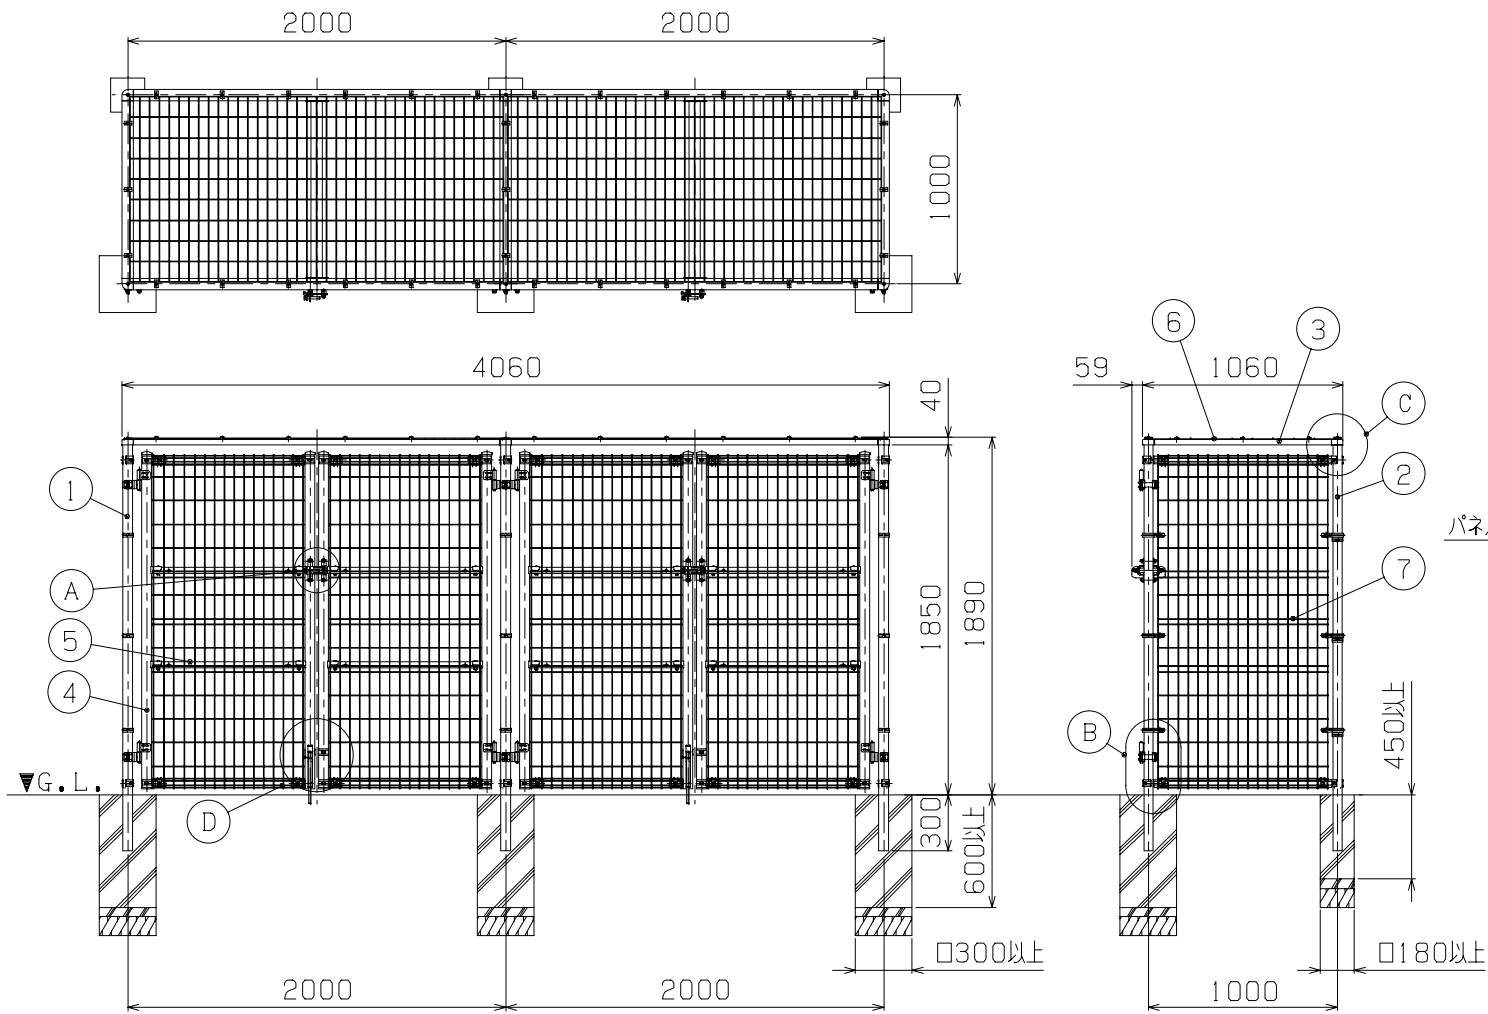


A部詳細図 (1/5)

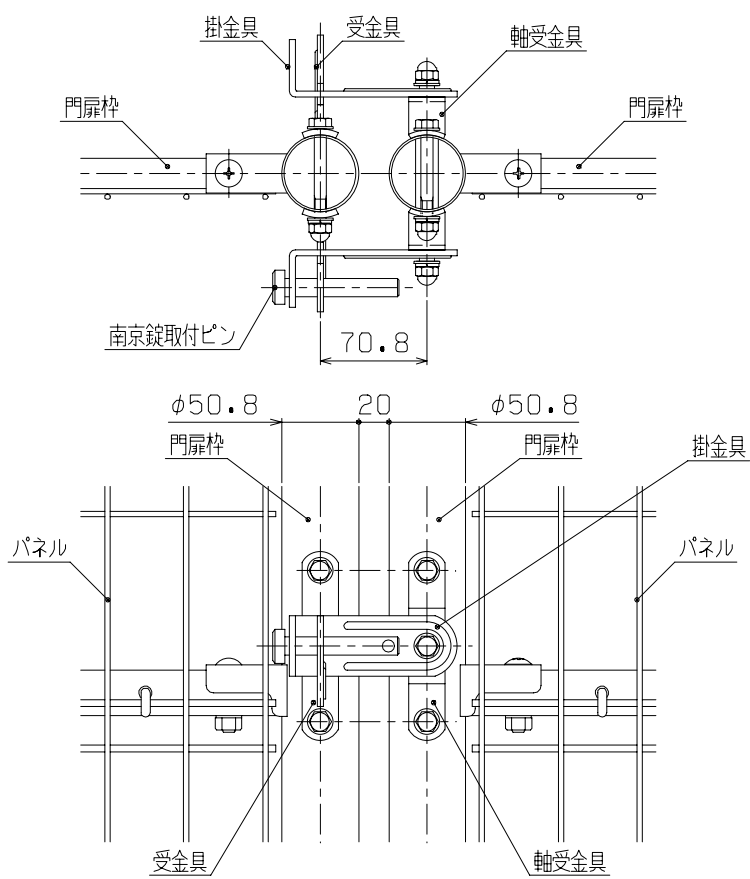


B部詳細図 (1/5)

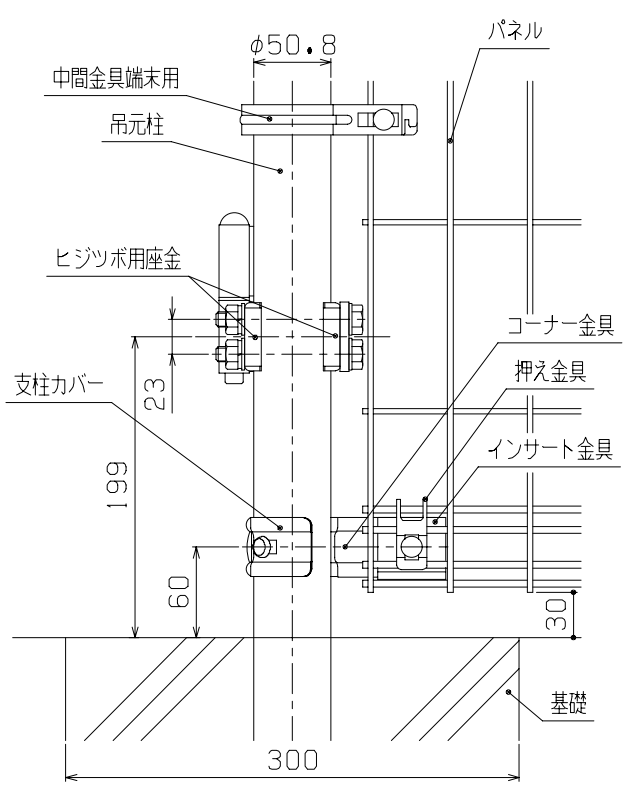

C部詳細図 (1/5)

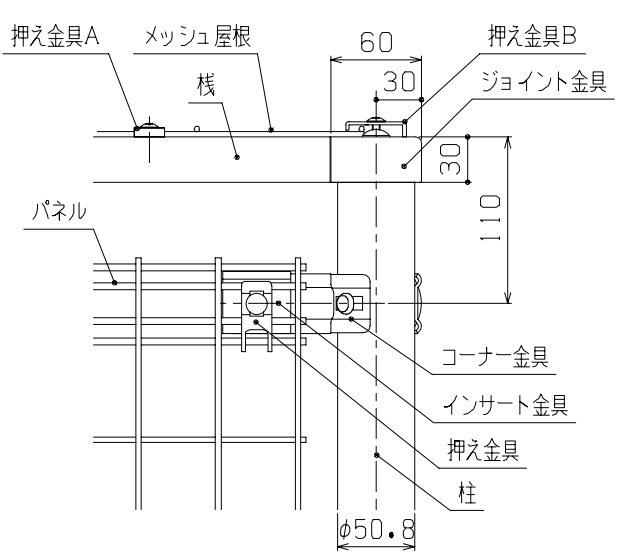

D部詳細図 (1/5)

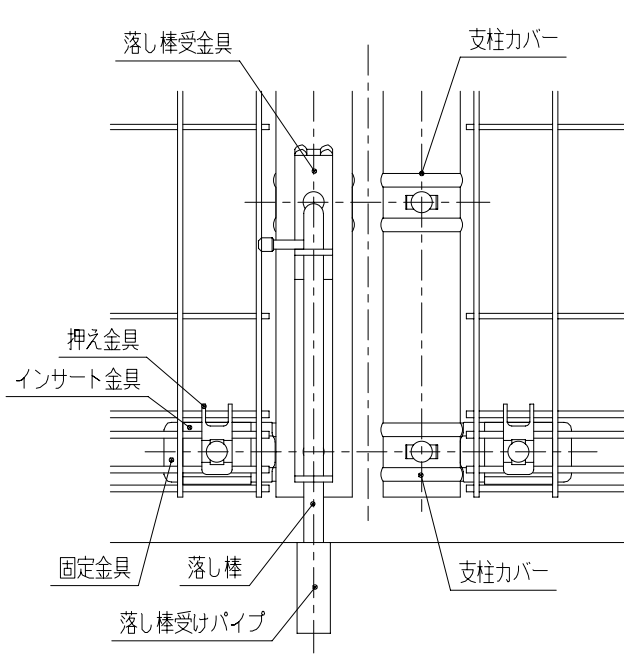

ボルト・ナット類	ステンレス (SUS304) SWCH
組立金具類	冷間圧延鋼板
錠金具	ステンレス (SUS304) バレル研磨
ジョイント金具	SGH t2.3 粉体塗装
⑦ メッシュパネル	SWM GH-3 亜鉛メッキ+流動浸漬塗装
⑥ メッシュ屋根	SWM GH-3 亜鉛メッキ+流動浸漬塗装
⑤ 門扉枠 (横棧)	STKM 30×20×t1.0 粉体塗装
④ 門扉枠 (縦棧)	STK φ50.8×t1.6 粉体塗装
③ 棧	STKM 60×30×t1.6 粉体塗装
② 柱	STK φ50.8×t1.6 粉体塗装
① 吊元柱	STK φ50.8×t1.6 粉体塗装
主要部材	仕様 (材質・塗装)
型式コード	GSM10-MGU2010□□+ LGSM10-MGU2010□□
品名	ゴミストッカーLMF10型 メッシュ屋根 開き戸仕様