



据付図 (S=1/40)


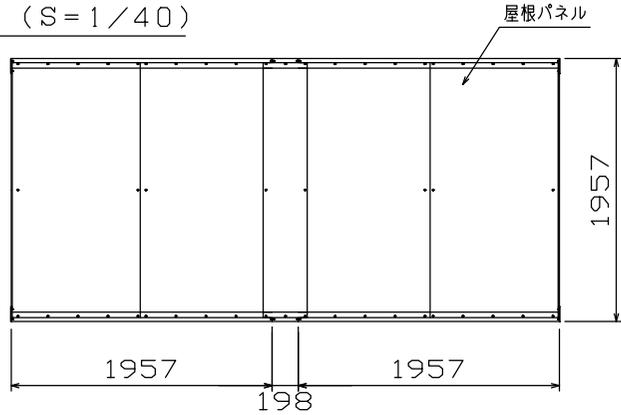


型式コード	積雪荷重	床の有無	側面パネル色
GSPL-HA2025SC	600N/?	有	SC
GSPL-HNA2025SC		無	SC
LGSP-L-HA2025		有	—
GSPLS-HA2025SC	3000N/?	有	SC
GSPLS-HNA2025SC		無	SC
LGSP-L-S-HA2025		有	—
LGSP-L-S-HNA2025	無	—	—


A-A断面図 (S=1/5)

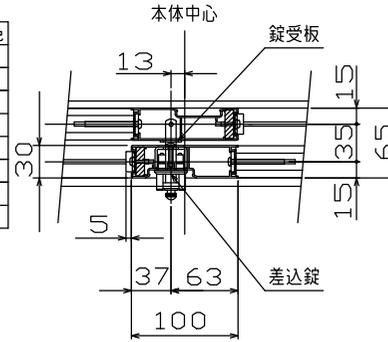


C部詳細図 (S=1/5)

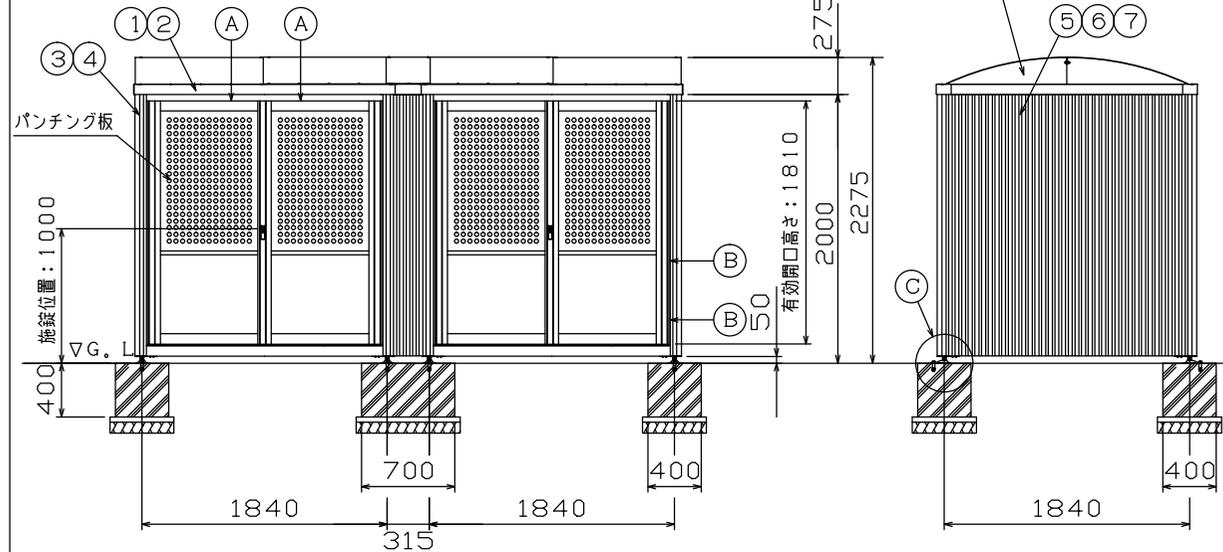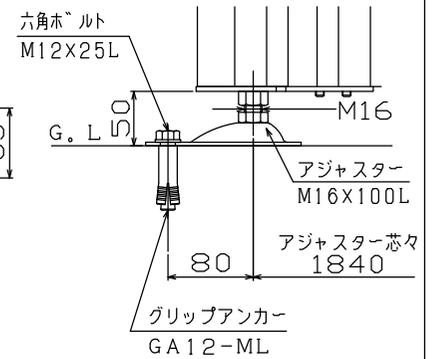

B-B断面図 (S=1/5)

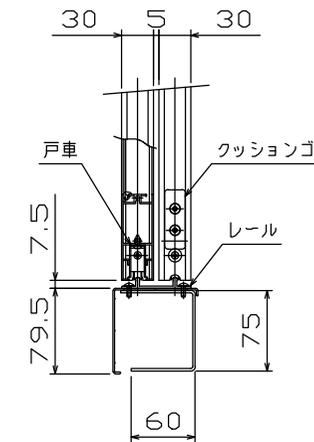

主要部材断面図 (S=1/5)

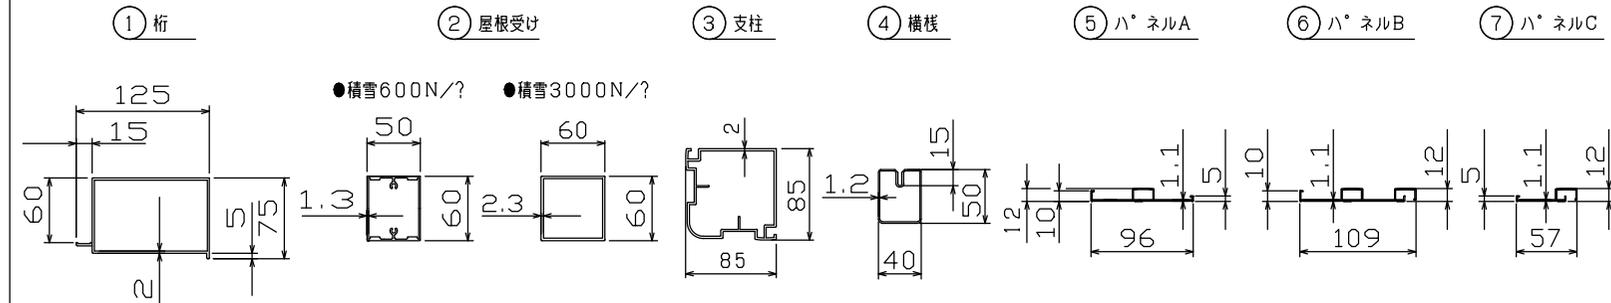

ボルト・ナット類	軟鋼線材 (SWRM) ステンレス (SUS304)
組立金具類	冷間圧延鋼板
戸車	枠-冷間圧延鋼板 ジンクロメート 車-6ナイロン、ステンレスリング巻き
錠受板	ステンレス (SUS304) ヘアライン
差込錠	ZDC (亜鉛ダイキャスト) クロームメッキ
パンチング板	アルミ樹脂複合板
屋根サイドパネル	アルミ板材 陽極酸化・塗装複合皮膜
屋根パネル	アルミ押出形材 陽極酸化・塗装複合皮膜 (SC)
⑦ パネルC	アルミ押出形材 陽極酸化・塗装複合皮膜 (SC)
⑥ パネルB	アルミ押出形材 陽極酸化・塗装複合皮膜 (SC)
⑤ パネルA	アルミ押出形材 陽極酸化・塗装複合皮膜 (SC)
④ 横棧	アルミ押出形材 陽極酸化・塗装複合皮膜
③ 支柱	アルミ押出形材 陽極酸化・塗装複合皮膜 (SC)
② 屋根受け	一般構造用角形鋼管 (STKR) アクリル溶剤塗装 アルミ押出形材 陽極酸化・塗装複合皮膜
① 桁	アルミ押出形材 陽極酸化・塗装複合皮膜
主要部材	仕様 (材質・塗装)
型式コード	GSPL-H□A2025SC LGSP-L-H□A2025
商品名	ゴミストッカー-PL型 アルミ板屋根仕様 基本セット+通機ユニット 引き戸式-床付き、床無し