




据付図
(S=1/50)

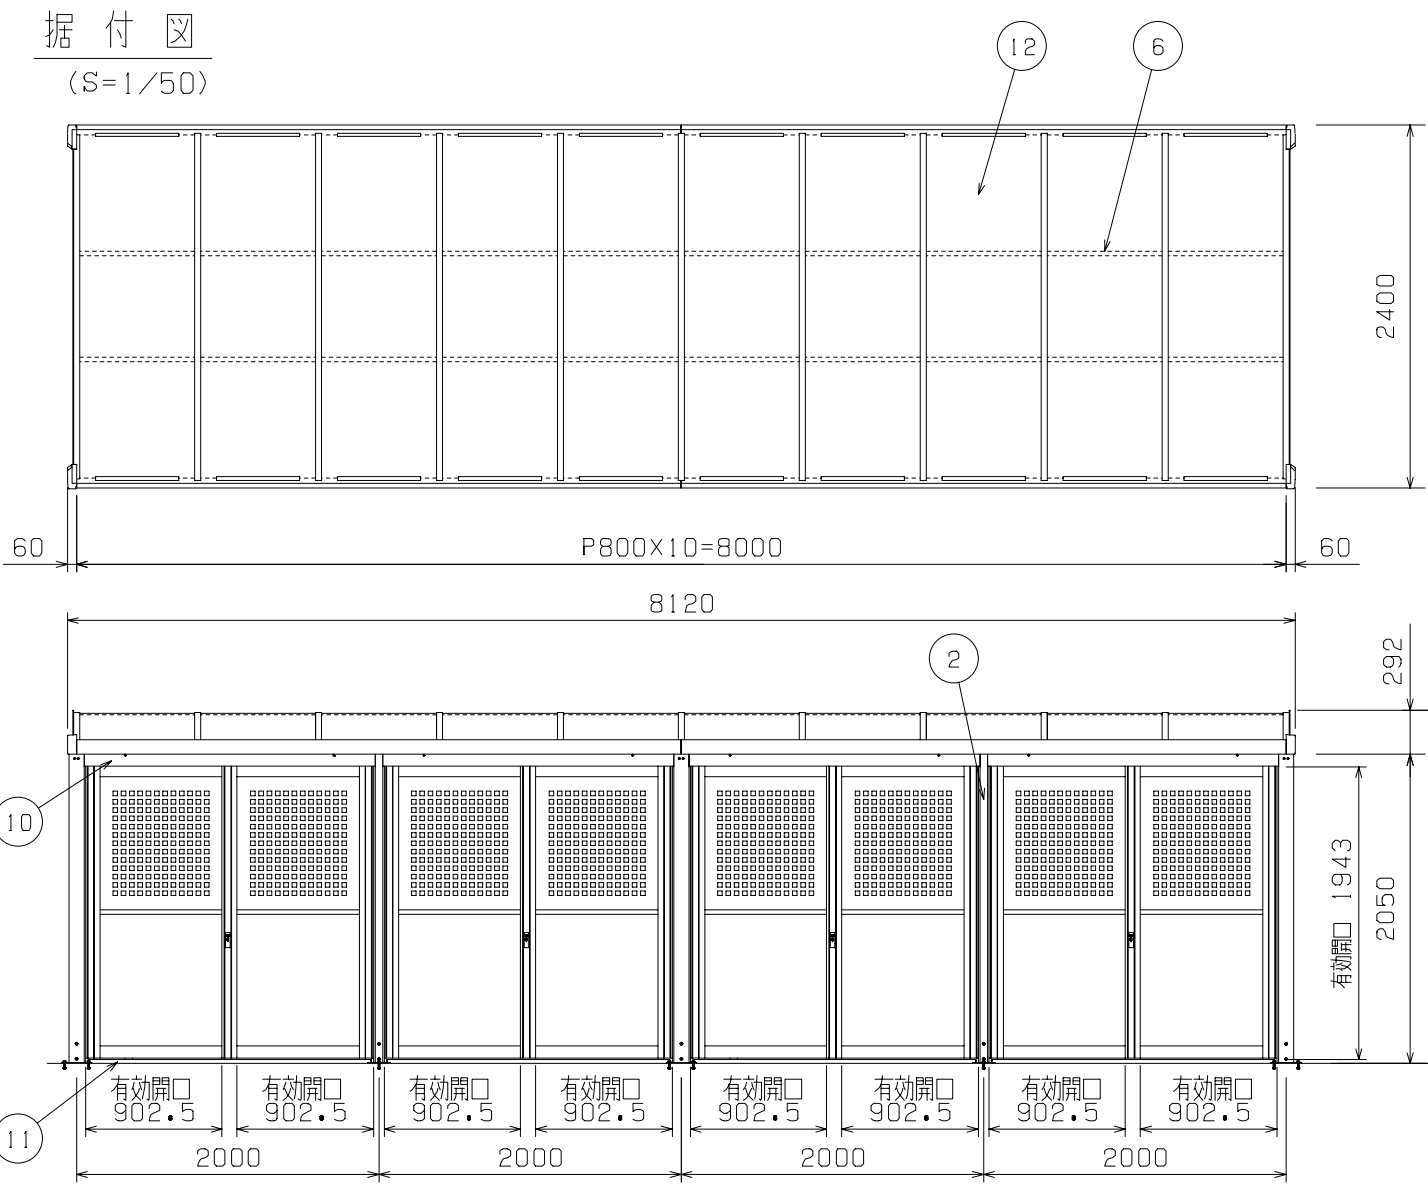

⑩ 上レール

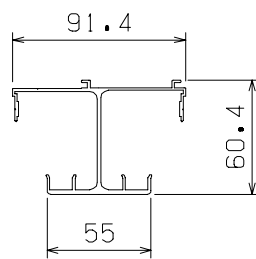


⑪ 下レール

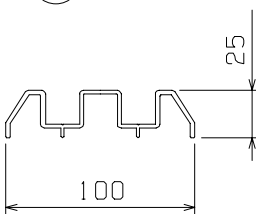


主要部材断面図
(S=1/4)


① 支柱

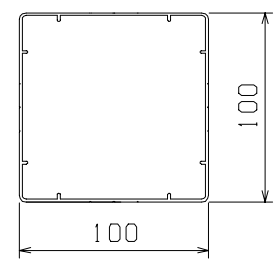


② 補助支柱

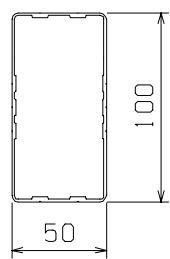


③ 桁

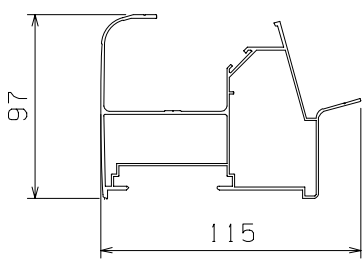


④ 正面梁

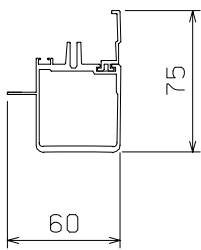




⑤ 中間梁

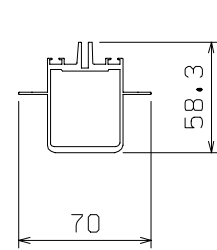

⑥ 母屋

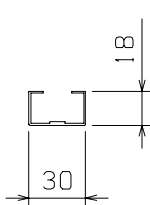

⑦ パネル取付材（上） ⑧ パネル取付材（中） ⑨ パネル取付材（下）

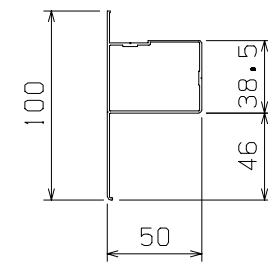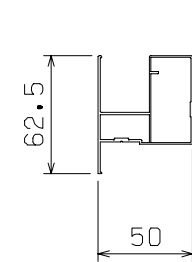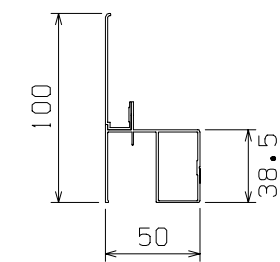

ボルト・ナット類	ステンレス（SUS）
コーナーキャップ	6-ナイロン
取付金具	冷間圧延鋼板
⑬ パネル材	アルミ+樹脂複合板
⑫ 屋根材	熱線遮断ポリカーボネート板
⑪ 下レール	アルミ押出形材 陽極酸化・塗装複合皮膜
⑩ 上レール	アルミ押出形材 陽極酸化・塗装複合皮膜
⑨ パネル取付材（下）	アルミ押出形材 陽極酸化・塗装複合皮膜
⑧ パネル取付材（中）	アルミ押出形材 陽極酸化・塗装複合皮膜
⑦ パネル取付材（上）	アルミ押出形材 陽極酸化・塗装複合皮膜
⑥ 母屋	アルミ押出形材 陽極酸化・塗装複合皮膜
⑤ 中間梁	アルミ押出形材 陽極酸化・塗装複合皮膜
④ 正面梁	アルミ押出形材 陽極酸化・塗装複合皮膜
③ 桁	アルミ押出形材 陽極酸化・塗装複合皮膜
② 補助支柱	アルミ押出形材 陽極酸化・塗装複合皮膜
① 支柱	アルミ押出形材 陽極酸化・塗装複合皮膜
主要部材	仕様（材質・塗装）
型式コード	GSL-L-HP2440+ LGSL-L-HP2440
商品名	ゴミストッカーLL型（基本セット+ 連棟ユニット）