


- 業界初① 梁材が溶融垂鉛メッキ（どぶメッキ）で耐腐食性が飛躍的に向上
 業界初② パネルの面材がポリプロピレンで従来の塩ビ製に比べ強度が約2倍に、ハネル枠は耐腐食に強いアルミ製を使用
 業界初③ メッシュ材はスチール製のエキスパントメッシュを使用、通風性と耐久性を飛躍的に向上

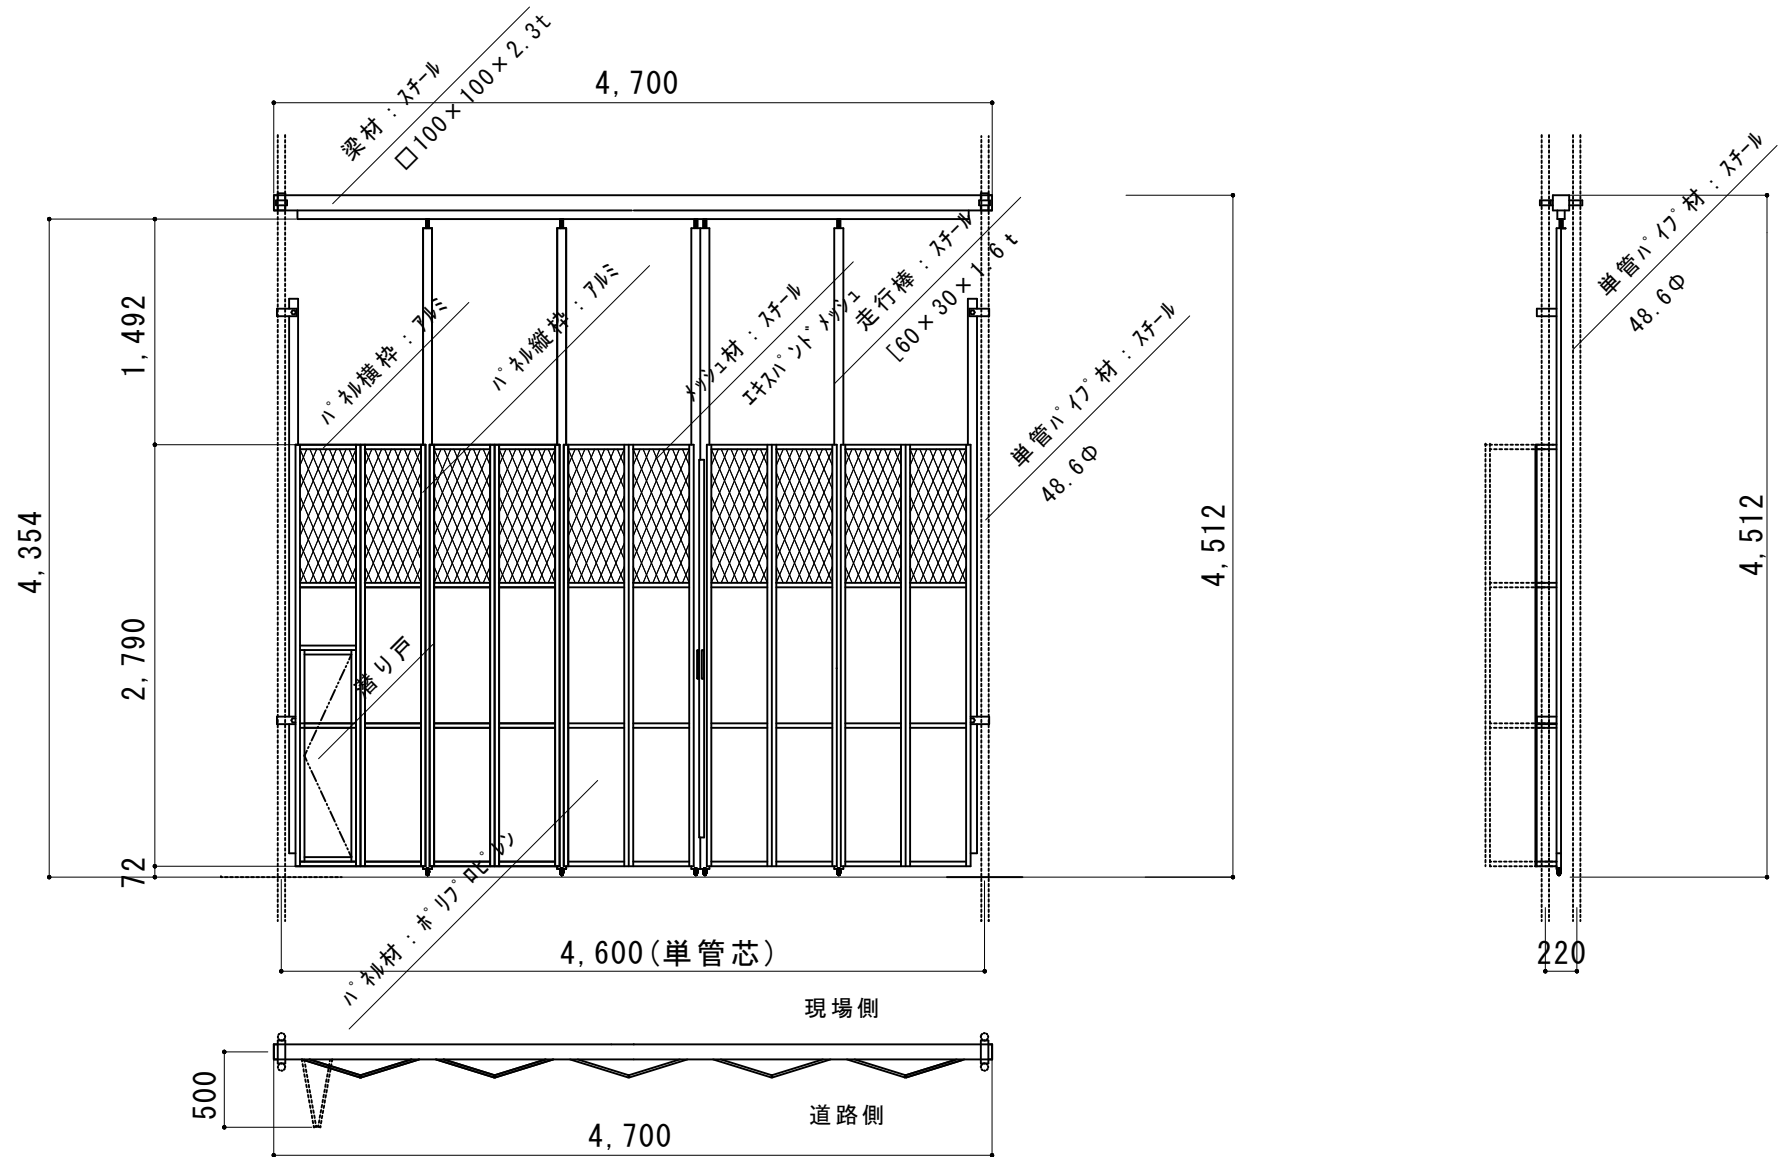

※ 図面と実際の商品と異なる場合がございます

縮尺	1/50	作図日	
名称	ミニハネルゲート	SG-3T1-45	
ゲート工業株式会社	作図者		