
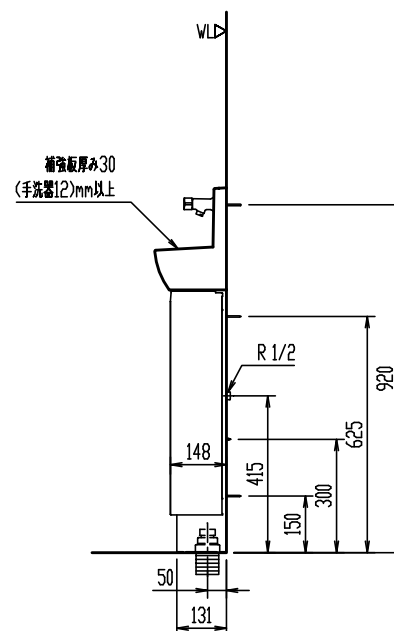


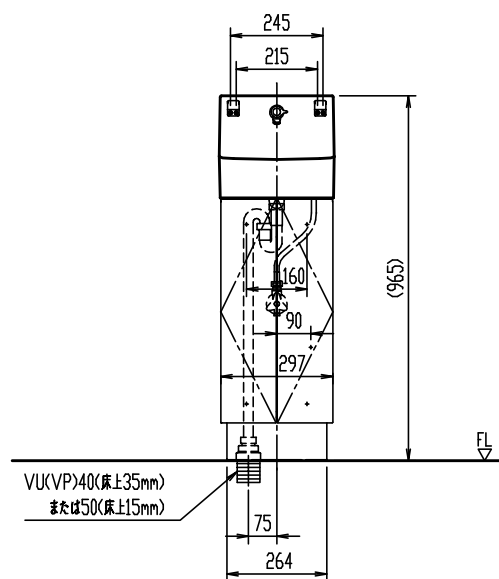

* 建築側壁面に2mあたり5mmを超える不陸がないことを確認した上で設置してください。
不陸があるまま設置すると製品がひずむ場合があります。

L-D203SCHE-N
コンパクト手洗キャビネット

[illegible]

※ 給水圧力範囲：0.05MPa(流動圧)~0.75MPa(静水圧)
 ※ キャビネット部の幅はあらかじめカットすること。
 ※ 扉の開き代が必要なため、キャビネット側面から40mm以上空間を確保する。
 (図中の表示は全開時を示す)
 ※ 「維持管理性能」等級2、等級3対応品。

縮尺	製図	大久保	検図	伊勢	備考
1:20		GS-LD203-100003A			
日付	図番				
2014.06.30	株式会社 LIXIL				