
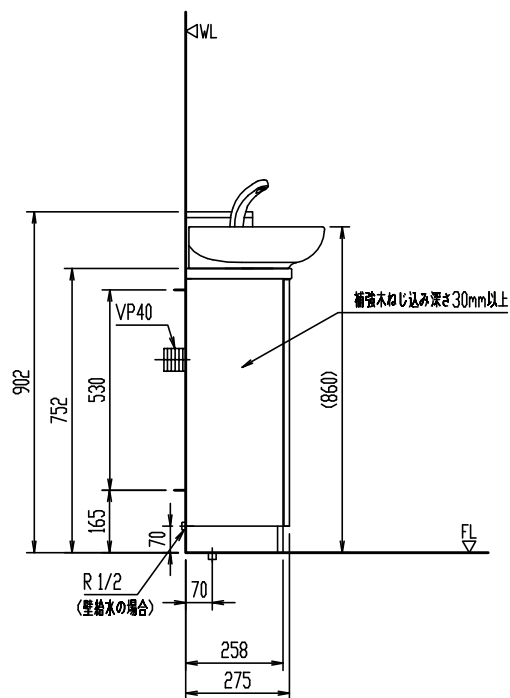


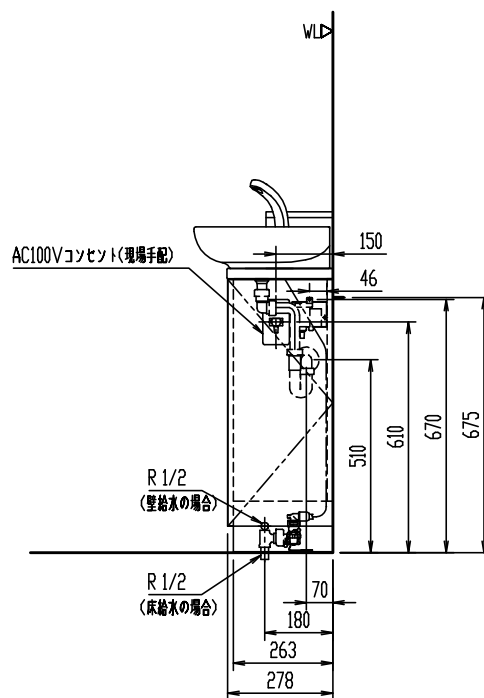

※ 建築側壁面に2mあたり3mmを超える不陸がないことを確認した上で設置してください。
不陸があるまま設置すると製品がひずむ場合があります。

[illegible]

* [維持管理性能]等級2、等級3対応品。

縮尺	製図	釜山	検図	磯崎	備考
1:20	図番	GS-LD201U-100014B			
日付					
2022.04.15	株式会社 LIXIL				

陶器寸法許容差はJIS A5207に準ずる。 壁取付商品には、補強木による壁補強が必要です。詳しくは、商品別「壁補強」一覧を参照ください。