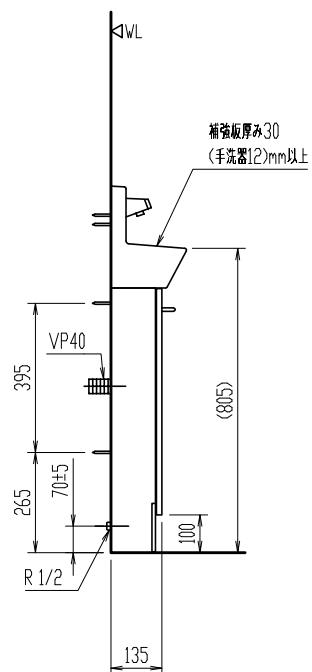


YL-DA82SCAC

手洗キャビネット コフレル スリム(壁付)

[illegible]

※ 給水圧力範囲：0.05~0.75MPa

＊ 手洗キャビネット部の幅木はあらかじめカットすること。

※ 扉の開き代が必要なため、キャビネット側板から110mm以上空間を確保する。

※ 右吊元のみ。

※ 排水管(VP40)との接続に市販のアダプター(φ25管用)が必要。

縮尺	製図 図番	釜山	検図	磯崎	備考
1:20		GS-LDA82-100146B			
日付					
2022.04.11	株式会社 LIXIL				