


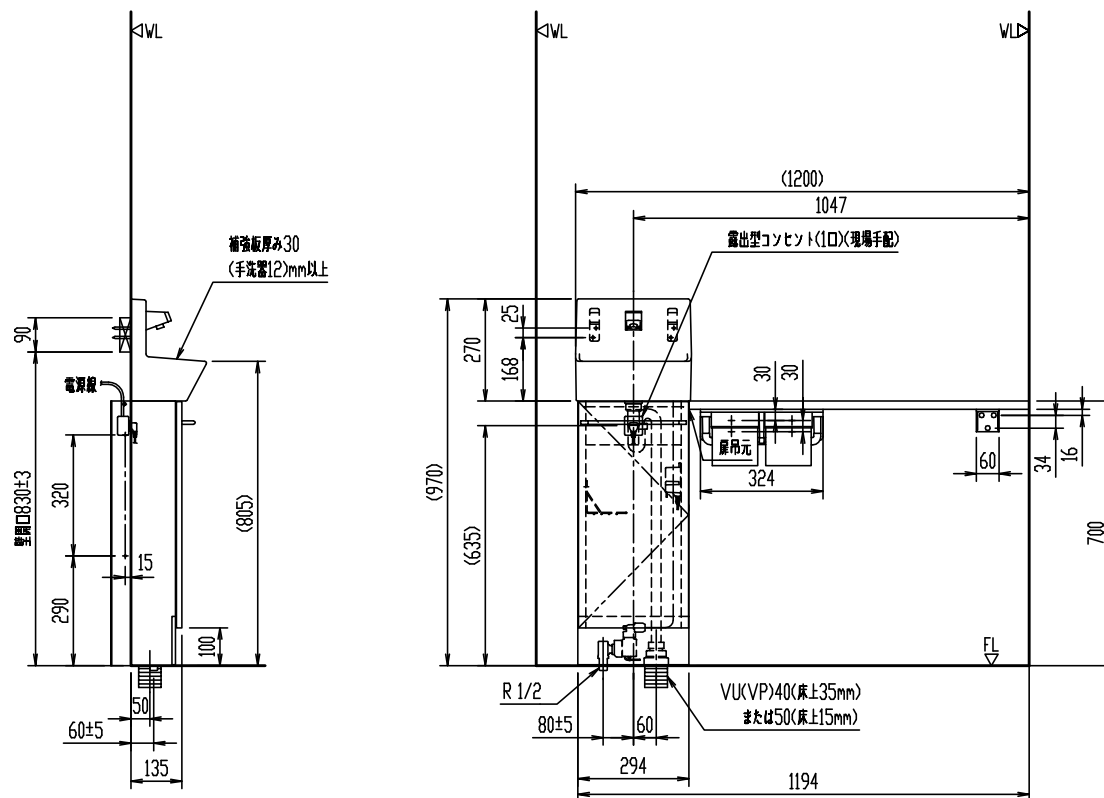

陶器寸法許容差はJIS A5207に準ずる。 壁取付商品には、補強木による壁補強が必要です。詳しくは、商品別「壁補強」一覧を参照ください。

縮尺	製図	釜山	検図	磯崎	備考
1:20		GS-LDA82-100215B			
日付	図番				
2022.04.14	株式会社 LIXIL				