


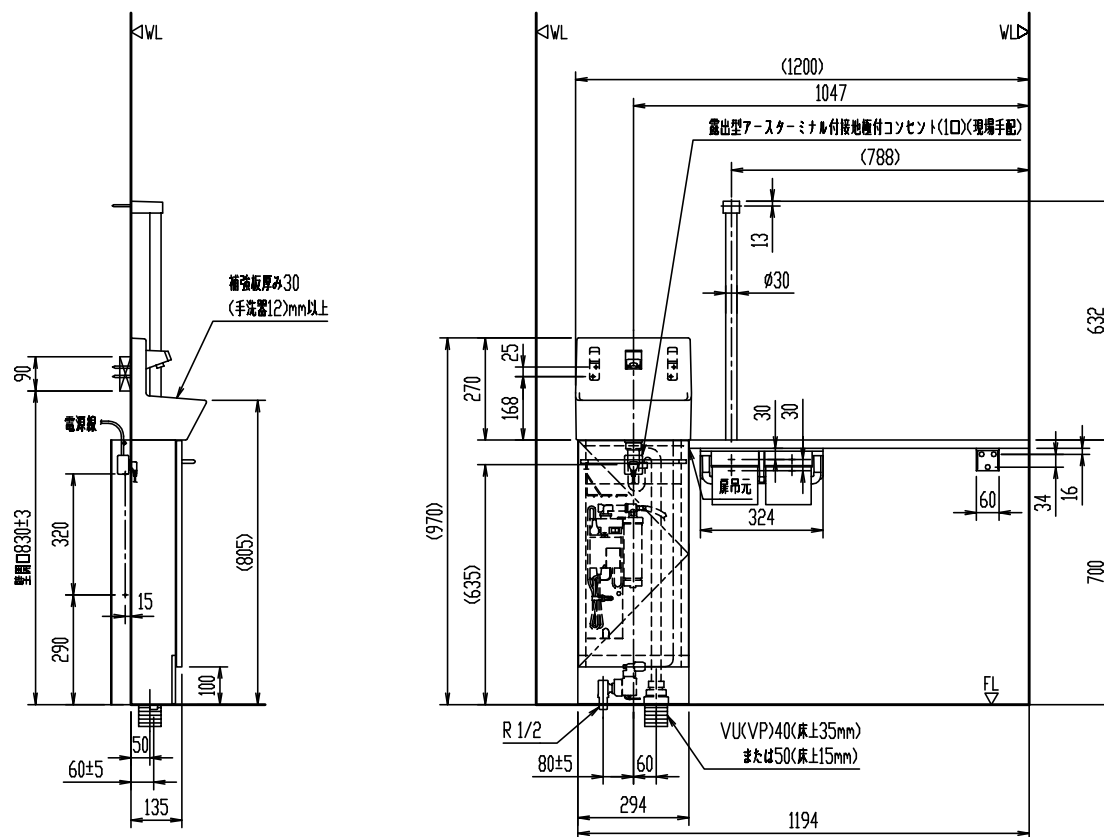

※〈 〉内は、参考寸法。

* 建築側壁面に2mあたり3mmを招える不陸がないことを確認した上で設置してください。

不陸があるまま設置すると製品がひずむ場合があります。

陶器寸法許容差はJIS A5207に準ずる。壁取付商品には、補強木による壁補強が必要です。詳しくは、商品別「壁補強」一覧を参照ください。

YL-DA82VTW12B

手洗キャビネット コフレル スリム(埋込)

[illegible]

※ 給水圧力範囲：0.07MPa(流動時)~0.75MPa(静止時)

※ 床給水・床排水のみ。

※ 手洗キャビネット部の幅木はあらかじめカットすること。

* 扉の開き代が必要なため、キャビネット側板から110mm以上空間を確保する。

※ 右吊元のみ。

*「維持管理性能」等級2、等級3対応品。

※ (L・R共用品)左図はL仕様で設置の場合。

※ D種接地工事必要。7-スターミナル付接地極付コンセントを使用のこと。

縮尺	製図	釜山	検図	磯崎	備考
1:20	図番	GS-LDA82-100211D			
日付					
2022.04.14	株式会社 LIXIL				