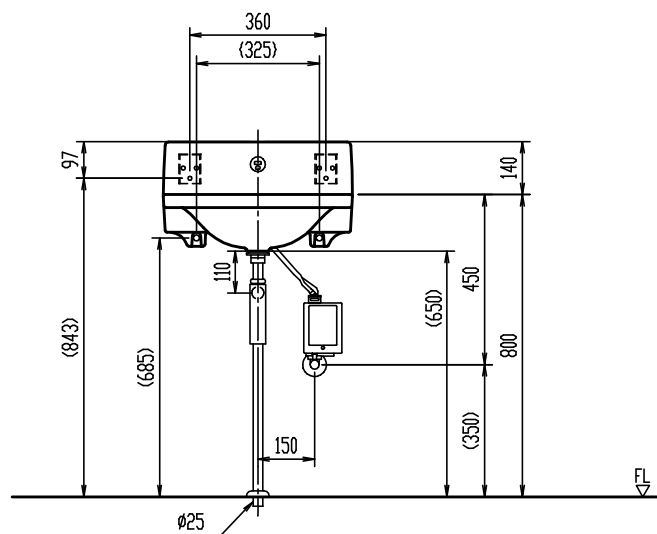


ハイバックガード洗面器

器具明細

[illegible]

* 洗面器固定金具、水栓金具は洗面器に同梱。

＊ 給水圧力範囲：0.05MPa(流動時)～0.75MPa(静止時)


※ 洗面器取付高さFLより800mm。

縮尺	製図	大塚	検図	磯崎	備考
1:20					
日付	図番	GS-LA955-100013A/48332			
2022.05.31	株式会社 LIXIL				

* { }内は、参考寸法。

* ()内寸法は、洗面器あふれ縁高さ(800)を基準にした参考寸法。 * オーバーフロー穴はありません。あふれ防止のために吐水中はその場を離れないでください。

陶器寸法許容差はJIS A5207に準ずる。壁取付商品には、補強木による壁補強が必要です。詳しくは、商品別「壁補強」一覧を参照ください。

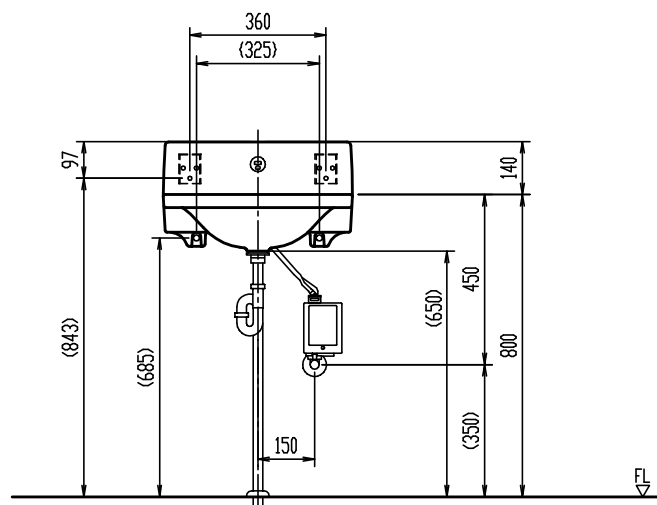

陶器寸法許容差はJIS A5207に準ずる。壁取付商品には、補強木による壁補強が必要です。詳しくは、商品別「壁補強」一覧を参照ください。

L-A955ME

ハイバックガード洗面器

器具明細


[illegible]

＊洗面器固定金具、水栓金具は洗面器に同梱。

※ 給水圧力範囲：0.05MPa(流動時)~0.75MPa(静止時)

※ 洗面器取付高さFLより800mm。

縮	尺	製	大塚	検	磯崎	備考
1:20		図	GS-LA955-100019A/48333			
日	付	番				
2022.05.31		株式会社 LIXIL				

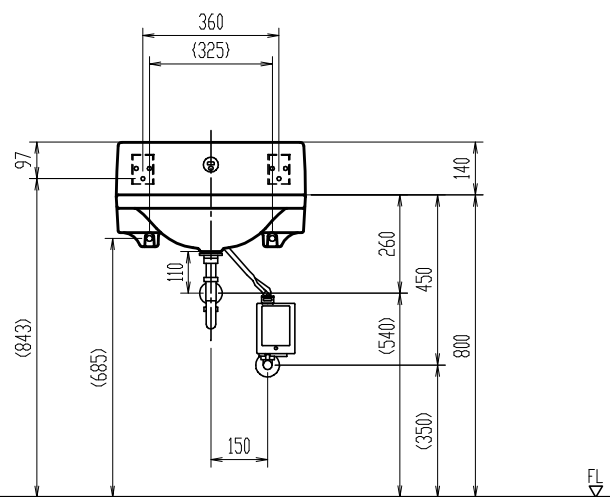

ハイバックガード洗面器

器具明細

[illegible]



※ 給水圧力範囲：0.05MPa(流動時)~0.75MPa(静止時)

※ 洗面器取付高さFLより800mm。

縮尺	製図	松本	検図	磯崎	備考
1:20		GS-LA955-100024B/48334			
日付	番				
2022.05.31	株式会社 LIXIL				

※ ()内寸法は、洗面器あふれ縁高さ(800)を基準にした参考寸法。

陶器寸法許容差はJIS A5207に準ずる。 壁取付商品には、補強木による壁補強が必要です。詳しくは、商品別「壁補強」一覧を参照ください。

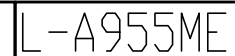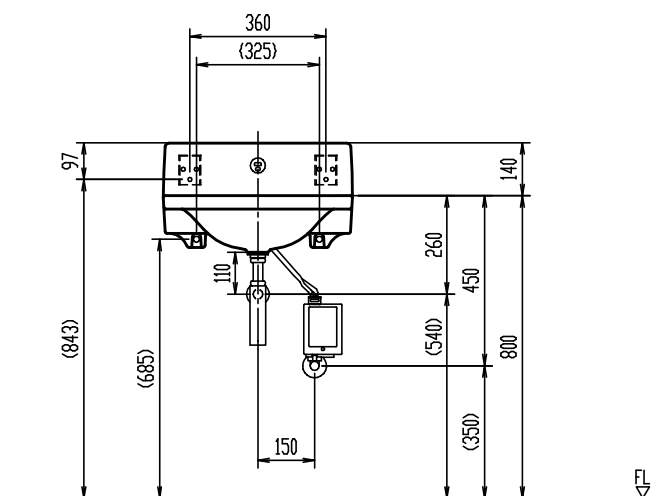

ハイバックガード洗面器

器具明細

[illegible]

* 洗面器固定金具、水栓金具は洗面器に同梱。

＊ 給水圧力範囲：0.05MPa(流動時)～0.75MPa(静止時)

※ 洗面器取付高さFLより800mm。

縮尺	製図	大塚	検図	磯崎	備考
1:20		GS-LA955-100030A/48335			
日付	図番				
2022.05.31	株式会社 LIXIL				

※ { }内は、参考寸法。

※ () 内寸法は、洗面器あふれ縁高さ(800)を基準にした参考寸法。 ※ オーバーフロー穴はありません。あふれ防止のために吐水中はその場を離れないでください。

陶器寸法許容差はJIS A5207に準ずる。壁取付商品には、補強木による壁補強が必要です。詳しくは、商品別「壁補強」一覧を参照ください。