
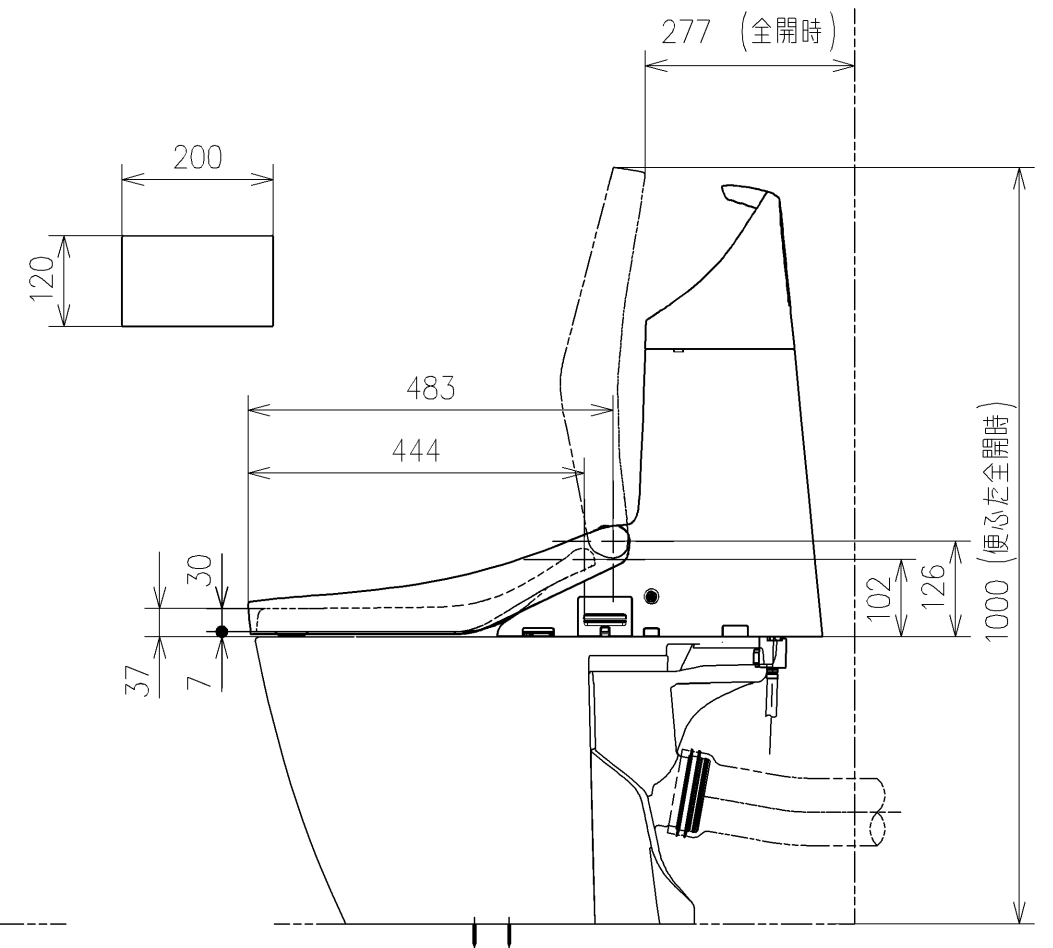
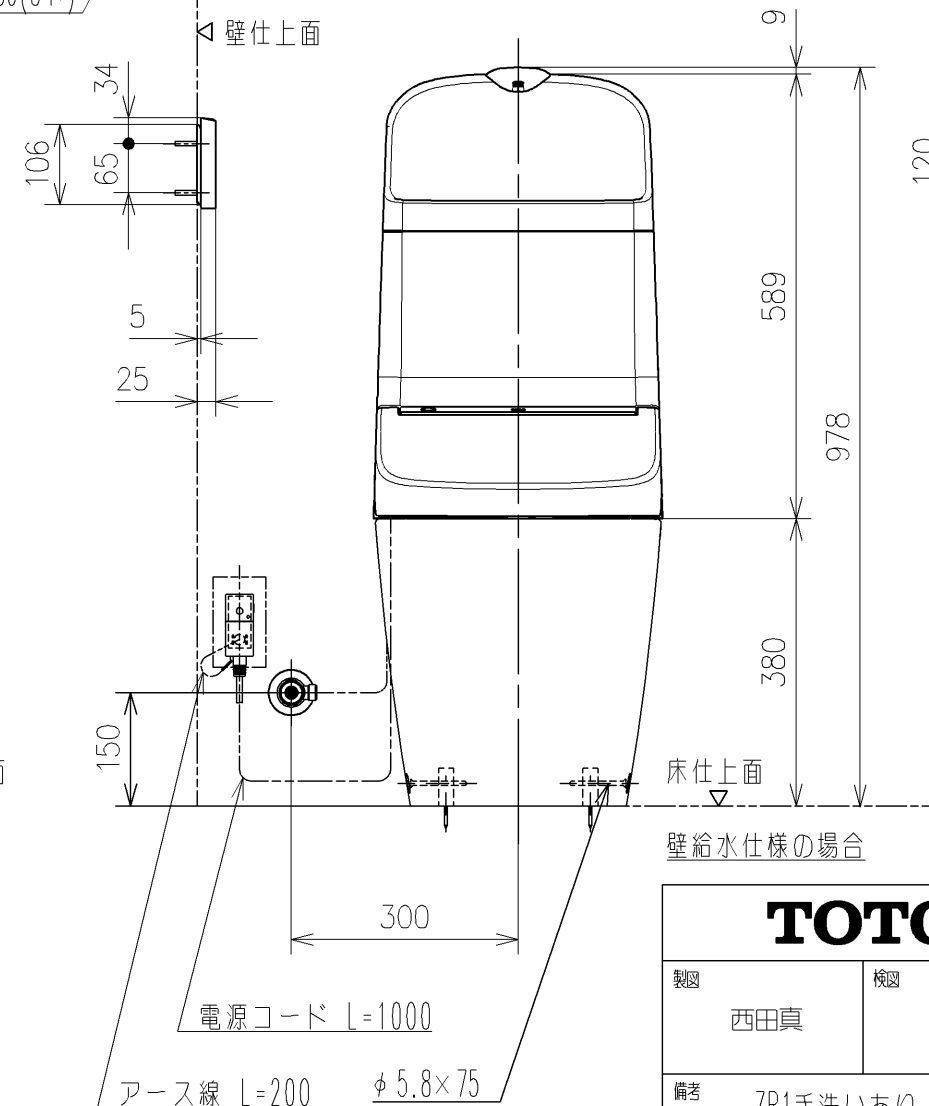
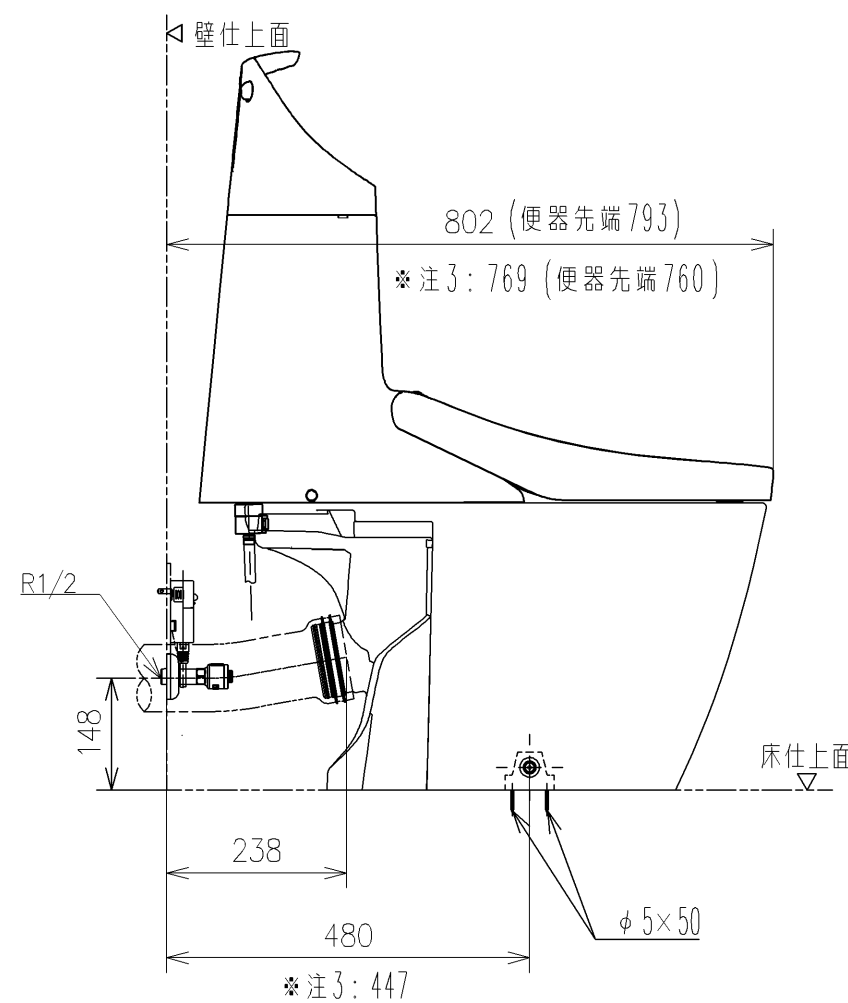
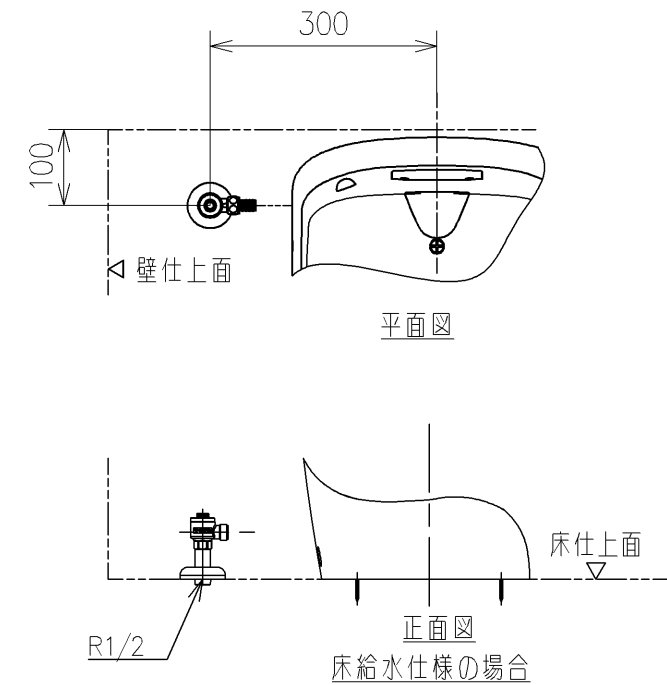




- * 定格：AC100V-1040W 50/60Hz
 - ・最低必要水圧0.05MPa(流動時)
 - 0.05MPa以下の場合、ウォシュレットの水勢が弱くなります。
 - ・最高水圧は0.75MPaです。
- 注1：左給水専用です。
- * 施工前に排水管位置が所定の位置であることを確認してください。
図は既設排水管(塩ビ排水管)の場合を示します。
- * 既設排水管をカットして接続する場合は
壁排水便器取替用排水ジョイント(後ろ抜き用)の別途手配が必要です。
既設排水管を壁面から55mmの位置でカットしてください。
- * 給排水位置が適切でないと、止水栓が製品に干渉することがあります。
- * 製品背面に電源を設けしないでください。
コンセントが製品と干渉し、抜き差しができない場合があります。
- * 電源コンセントは水や小水がかからない位置に設置してください。
また、壁給水の真下部に電源コンセントを設置したり、給水用ホースと
電源コンセントを接触させないでください。感電・発火の原因になります。
- * 本体左右側面は、脱臭フィルターお手入れ時の
取りはずしなどのため、150mm以上の空間を確保してください。
注2：立て配管などがある場合は、立て配管などから150mm以上の
空間を確保してください。
- * 注3：壁排水便器取替用排水ジョイントにて接続した場合
- * リモコンはイメージ図です。
ボタンの数・配置・表示内容はリモコン詳細図を参照ください。

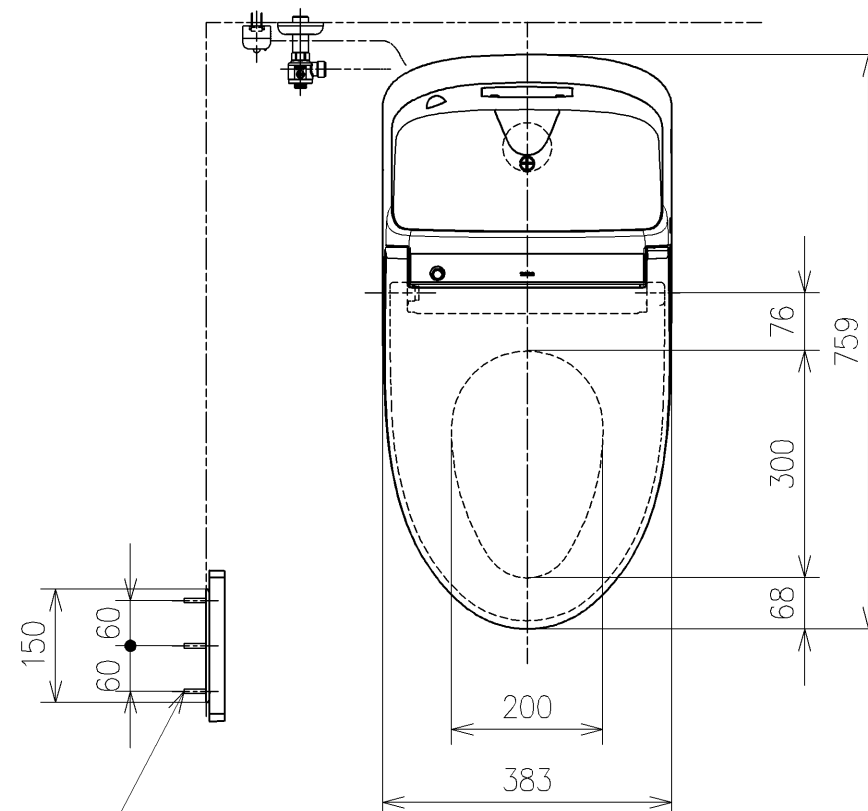



TOTO			単位 mm	名称
製図 西田真	検図 木山涉 神祐紀	日付 2026/05/19	尺度 1 : 1 0	ウォシュレット一体形便器ZR
備考 ZR1手洗いあり 一般地・流動兼用、P排水(後ろ) リモデルタイプ				品番 CES9165PX
				図番/バージョン 001
A3				ページNo . 1 / 1 (改)

- * 定格：AC100V-1040W 50/60Hz
 - ・最低必要水圧0.05MPa(流動時)
 - 0.05MPa以下の場合、ウォシュレットの水勢が弱くなります。
 - ・最高水圧は0.75MPaです。
- 注1：左給水専用です。
- * 施工前に排水管位置が所定の位置であることを確認してください。
図は既設排水管(塩ビ排水管)の場合を示します。
- * 既設排水管をカットして接続する場合は
壁排水便器取替用排水ジョイント(左右抜き用)の別途手配が必要です。
既設排水管を便器中心から115mmの位置でカットしてください。
- * 給排水位置が適切でないと、止水栓が製品に干渉することがあります。
- * 製品背面に電源を設けないでください。
コンセントが製品と干渉し、抜き差しができない場合があります。
- * 電源コンセントは水や小水がかからない位置に設置してください。
また、壁給水の真下部に電源コンセントを設置したり、給水用ホースと電源コンセントを接触させないでください。感電・発火の原因になります。
- * 本体左右側面は、脱臭フィルターお手入れ時の
取りはずしなどのため、150mm以上の空間を確保してください。
注2：立て配管などがある場合は、立て配管などから150mm以上の
空間を確保してください。
- * リモコンはイメージ図です。
ボタンの数・配置・表示内容はリモコン詳細図を参照ください。


ねじ長 φ4×30(3本)

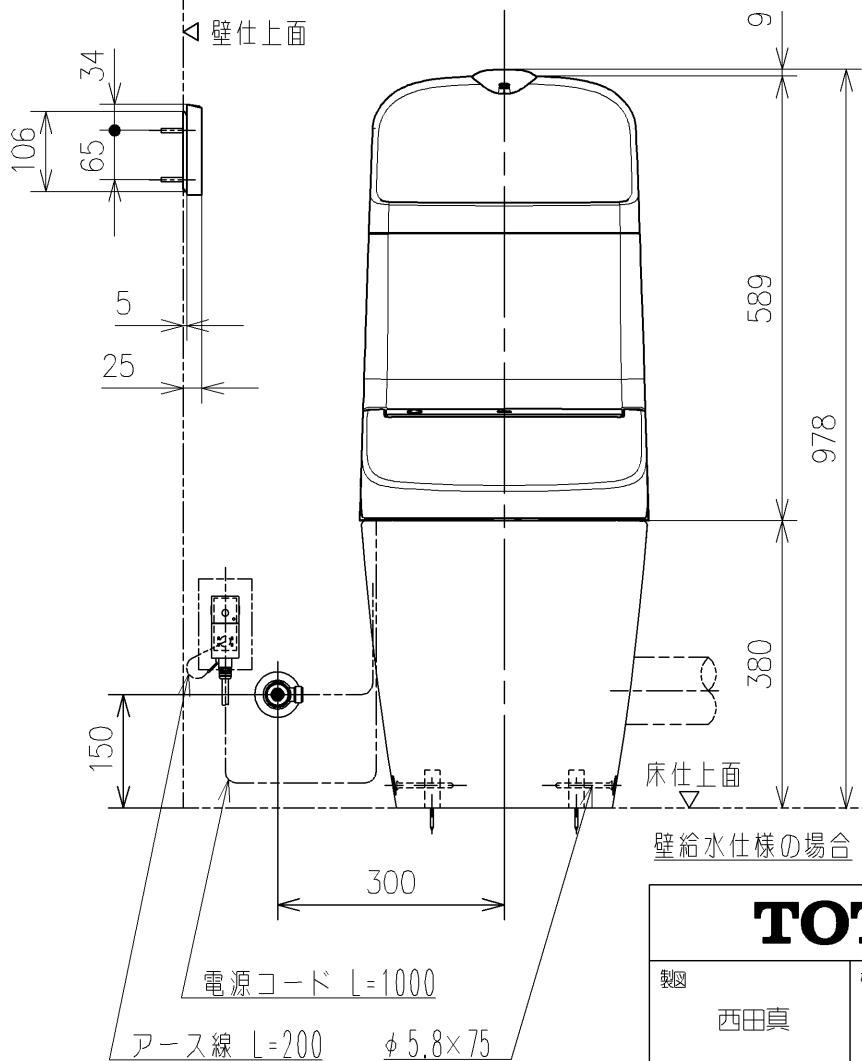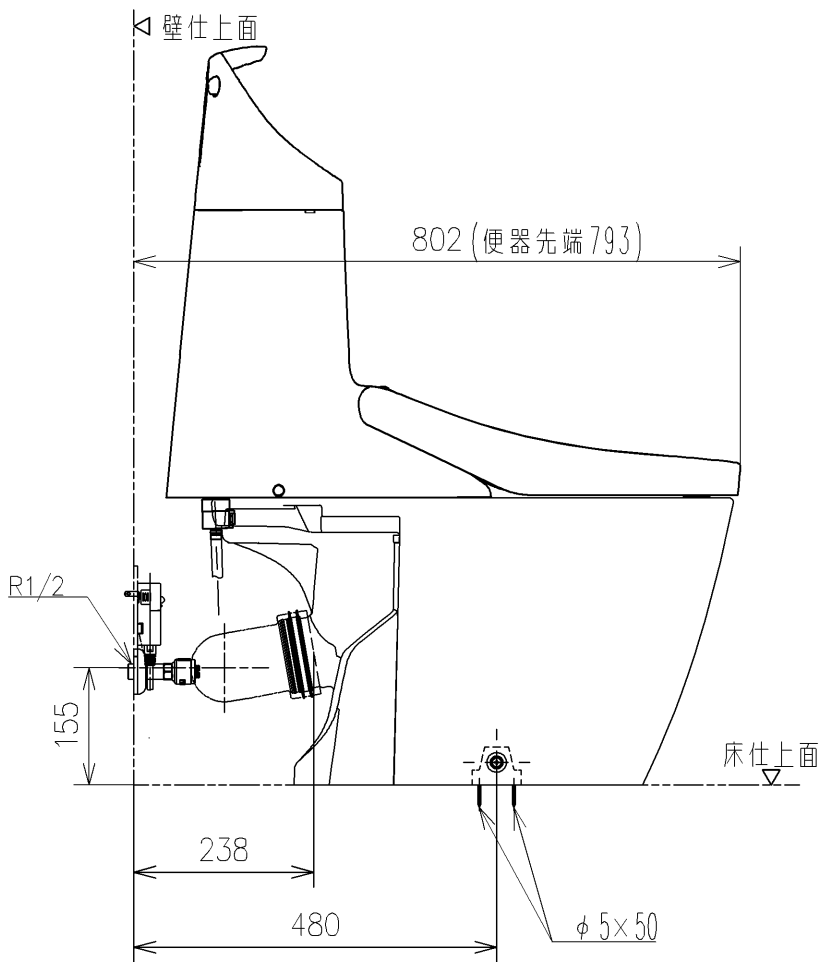

壁給水仕様の場合

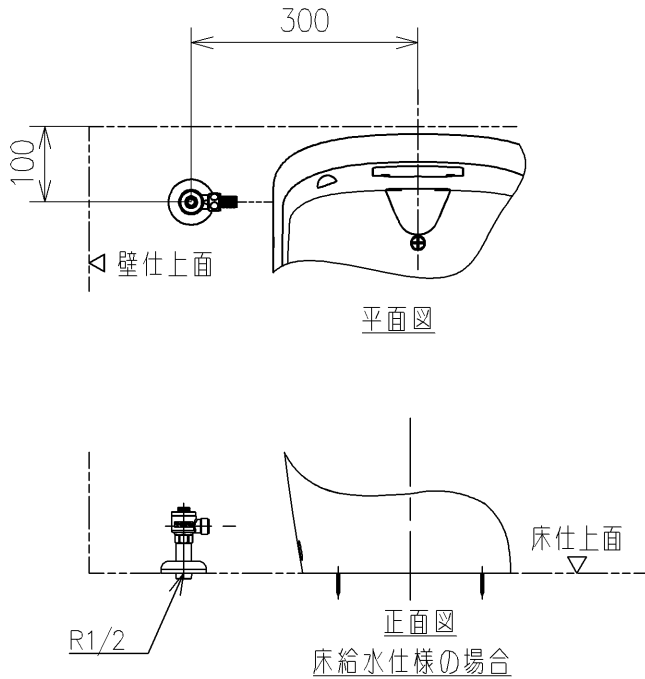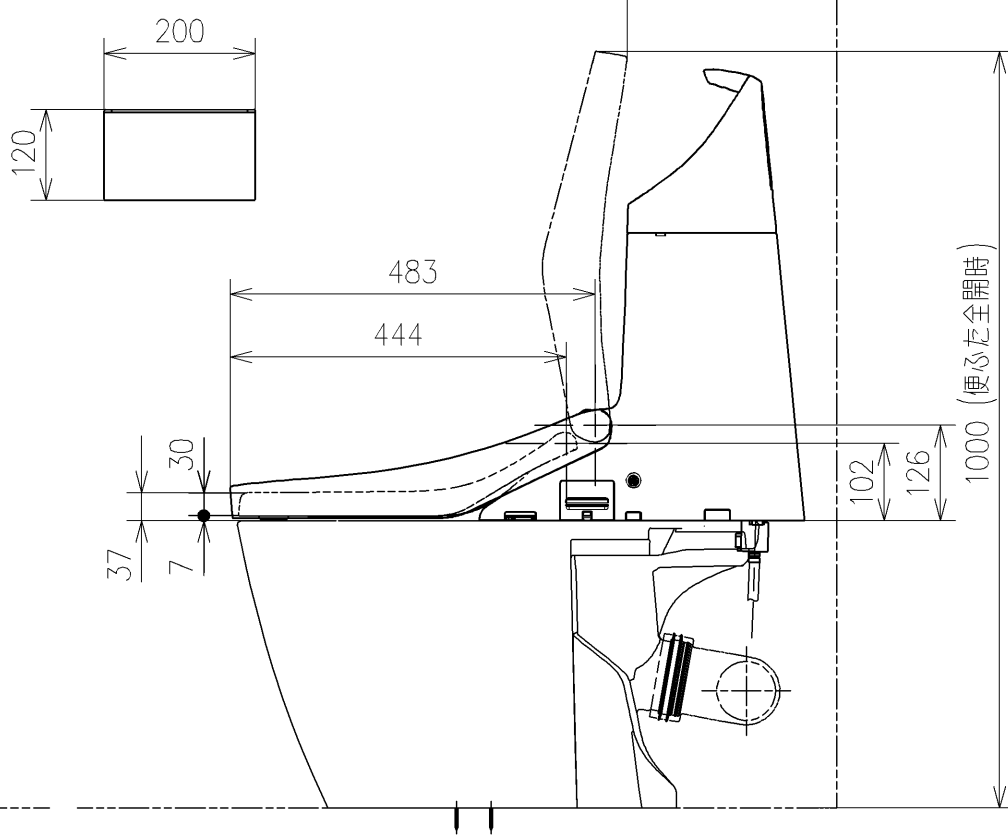

TOTO			単位 mm	名称 ウォシュレット一体便器ZR	
製図 西田真	検図 木山涉 神祐紀	日付 2026/05/19	尺度 1 : 10	品番 CES9165PX	
備考 ZR1手洗いあり 一般地・流動兼用、P排水(左右) リモデルタイプ				図番リビジョン 001	
A3		ページNo	1 / 1	(改)	

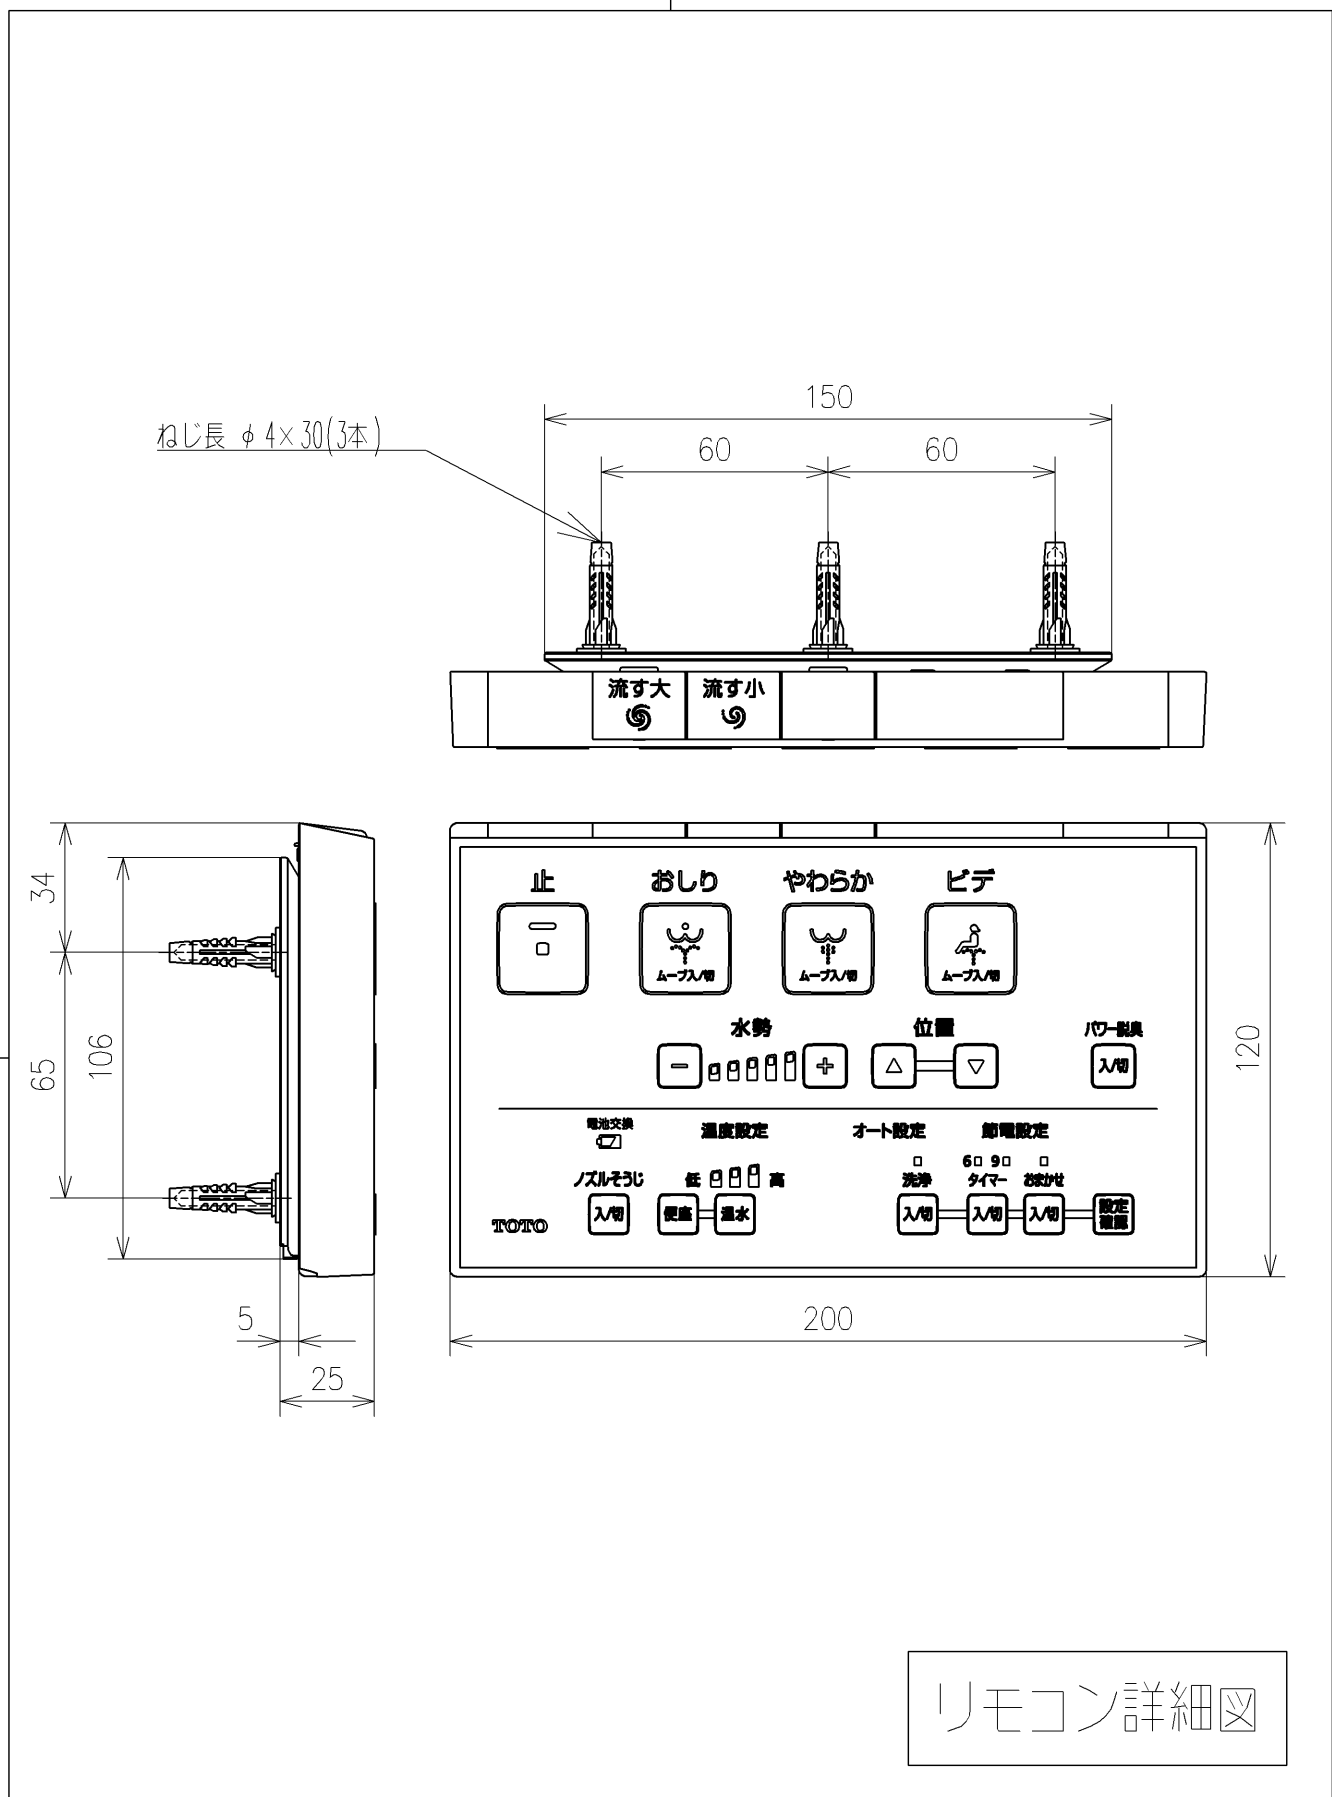

リモコン詳細図

TOTO			単位 mm	名称 ウォシュレット一体形便器ZR	
製図 西田真	検図 木山涉 神祐紀	日付 2026/05/19	尺度 1 : 2	品番 CES9165PX	
備考				図番リビジョン 001	
A4		ページNo . 1 / 1		(改)	