


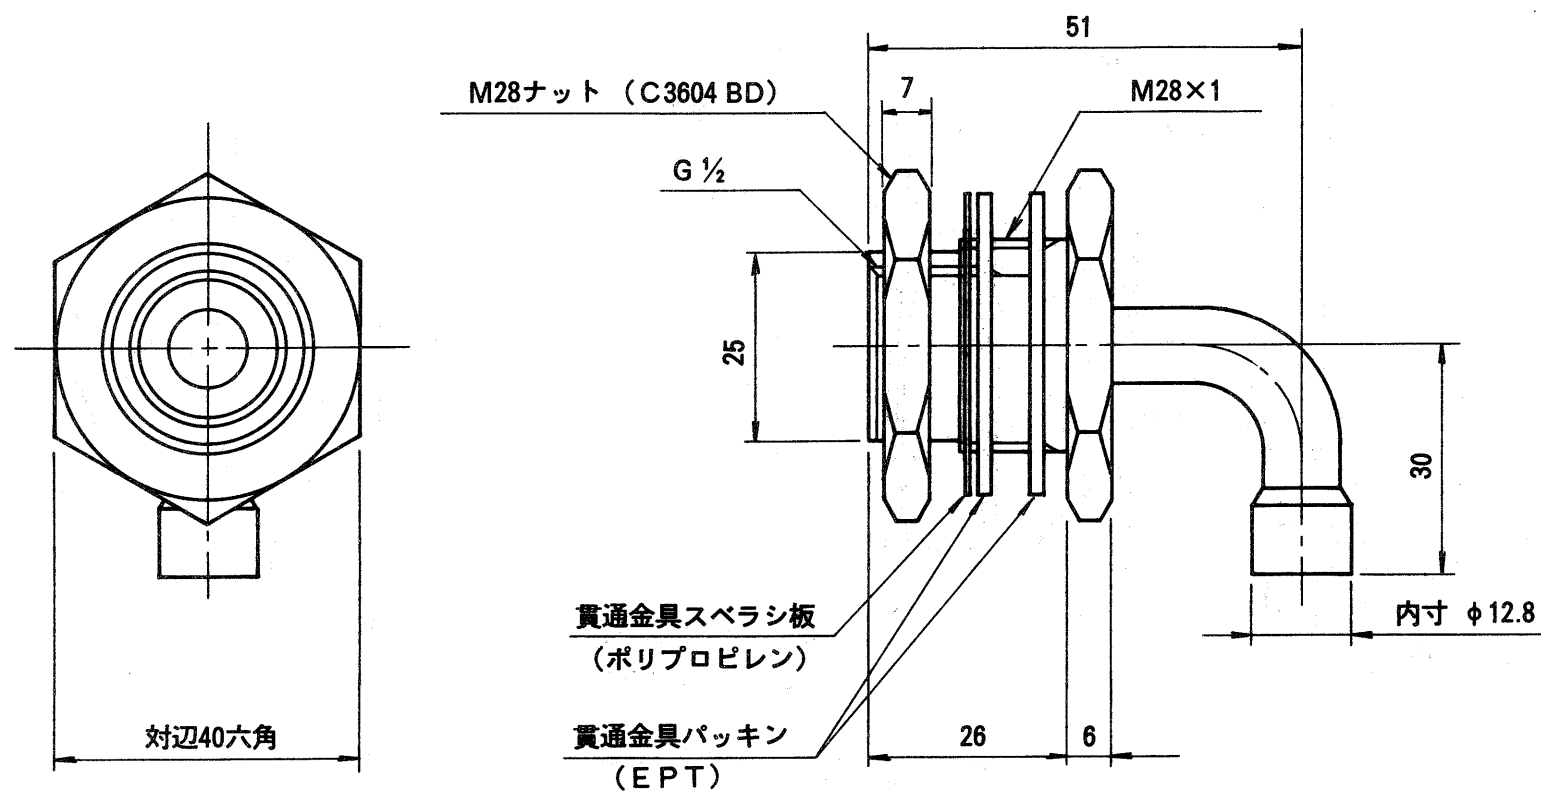


取付図

UB内側

UBパネル

UB外側

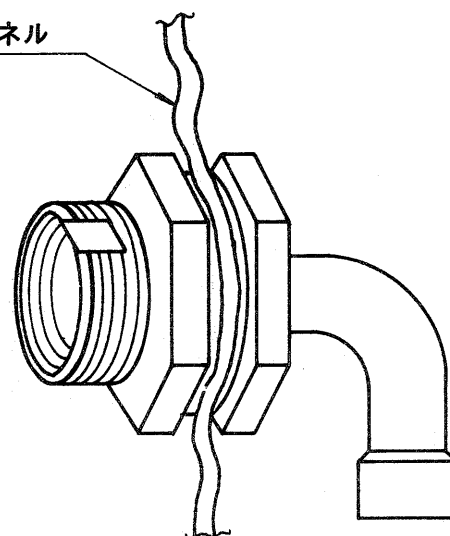

UBパネルの穴径はφ30です。
壁厚対応は0～14mmまでです。

※ () は材質名です。

部品名	FFI UB貫通金具LA		
図名	名称寸法図		
尺度	1/1	図番	93-G-044
作成	93.4.25	調整	株式会社ノーリツ