


51・ノズル (前)

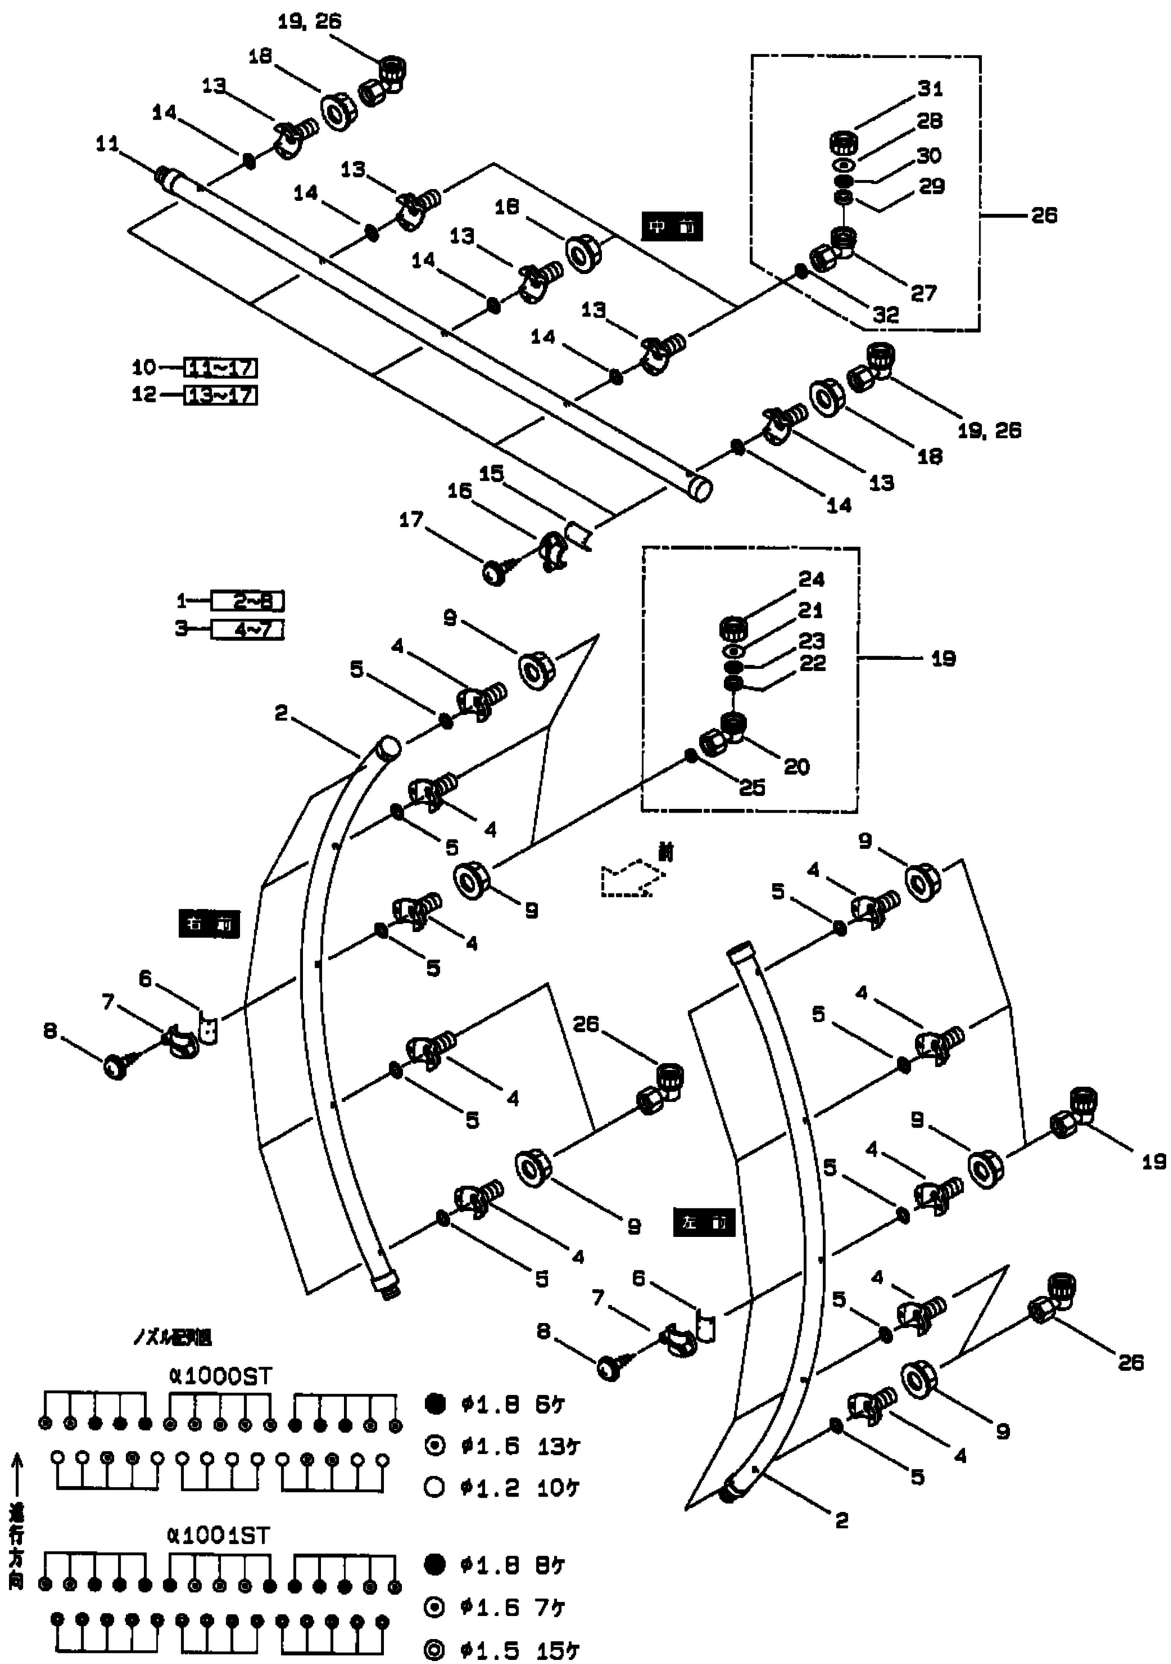

SO-013-03