


52・ノズル (後)

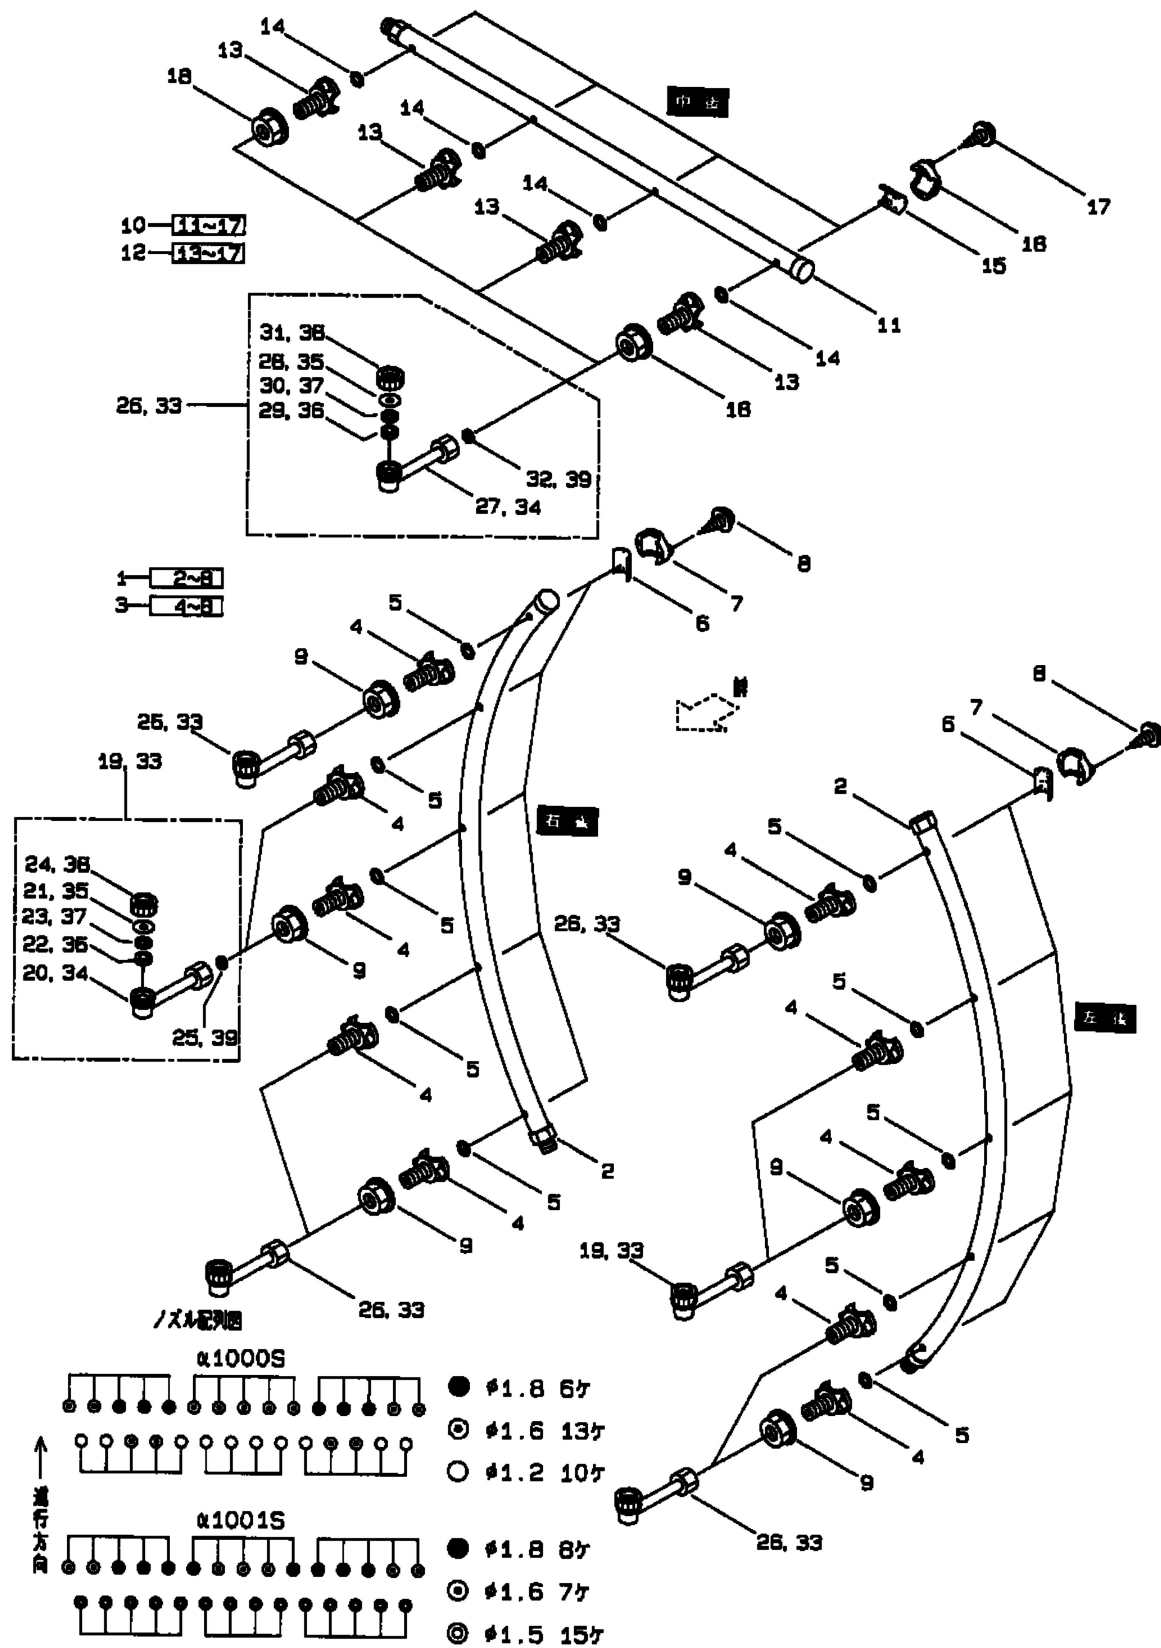

S0-014-02