


材 質	SUS304 t:0.8 梨地仕上げ
	スベリ止め:ABS樹脂加工仕上げ 黒色

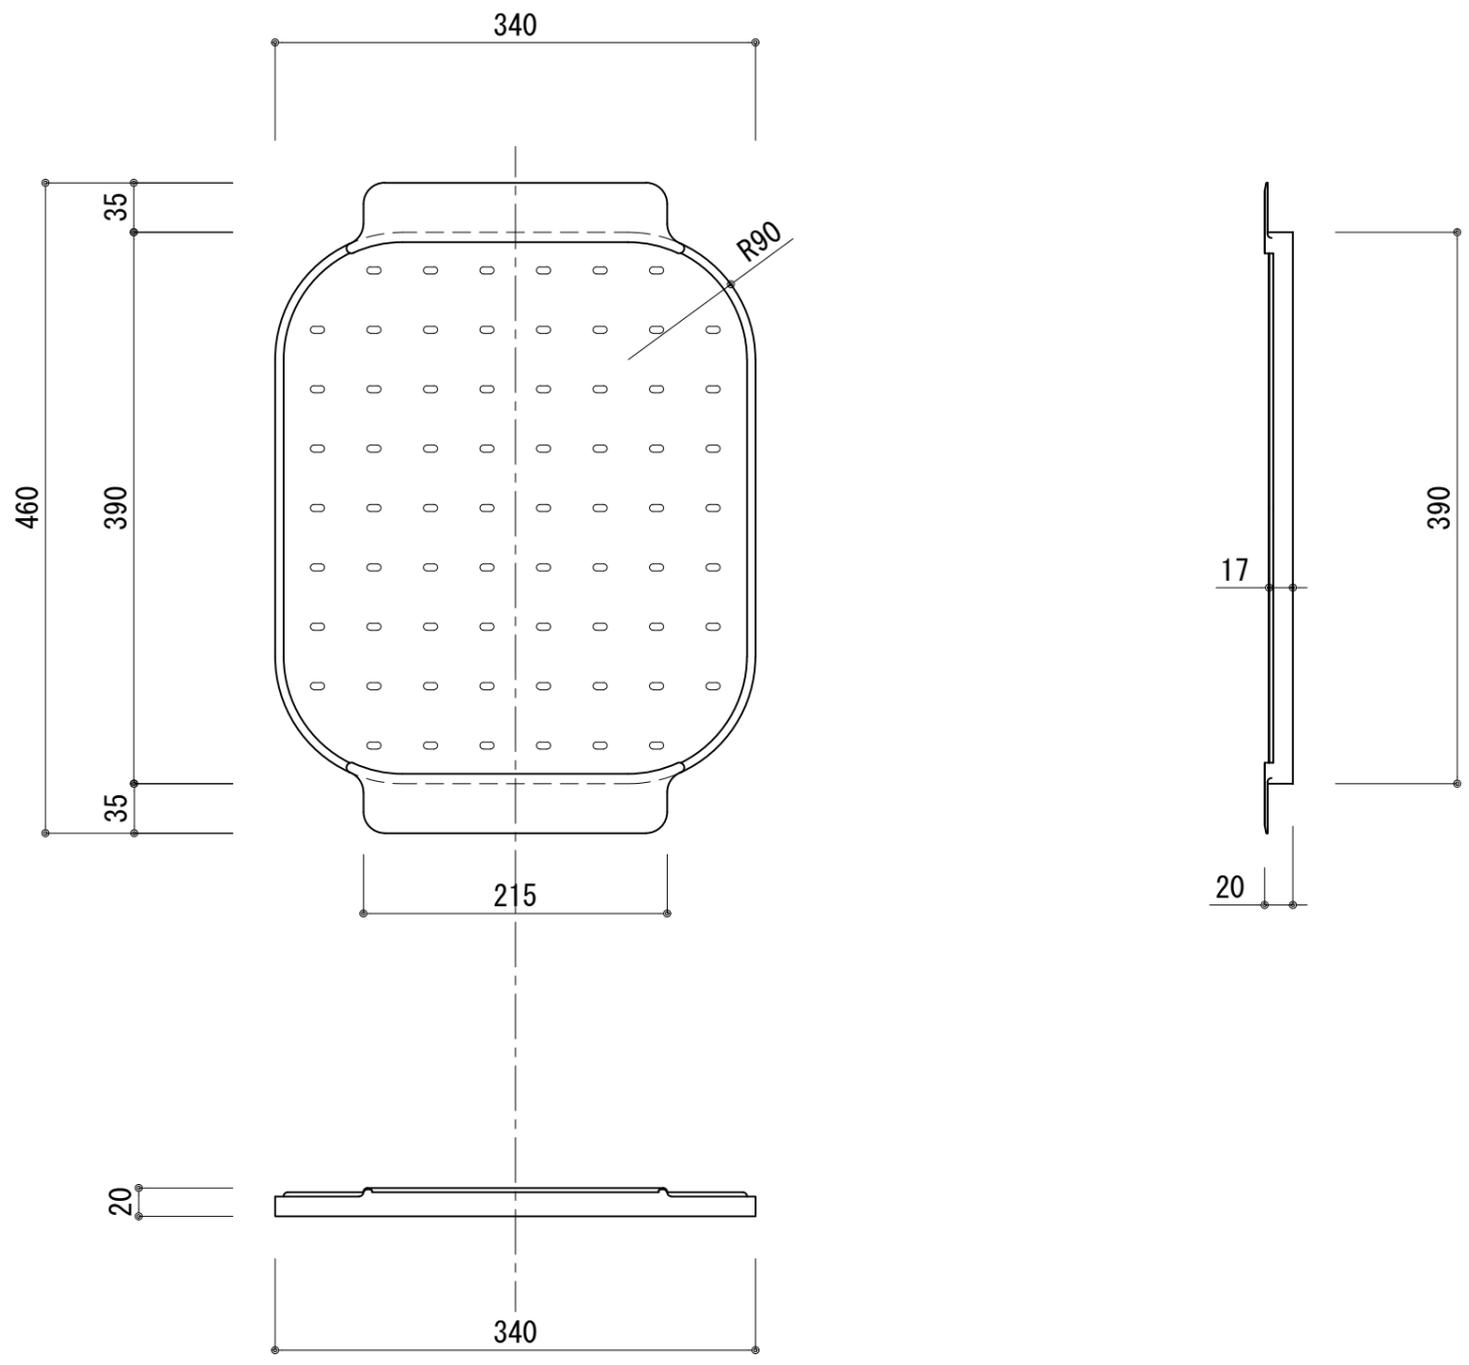

記 事	縮尺	御受領印	日付	印	工事名 水切りプレート (COII・CMI)	イースタン工業株式会社 本社・工場 048(423)1111 ファックス 048(423)1112	訂正事項	図番
	1 / 5		設計					
			製図	2022.03				
			検図					