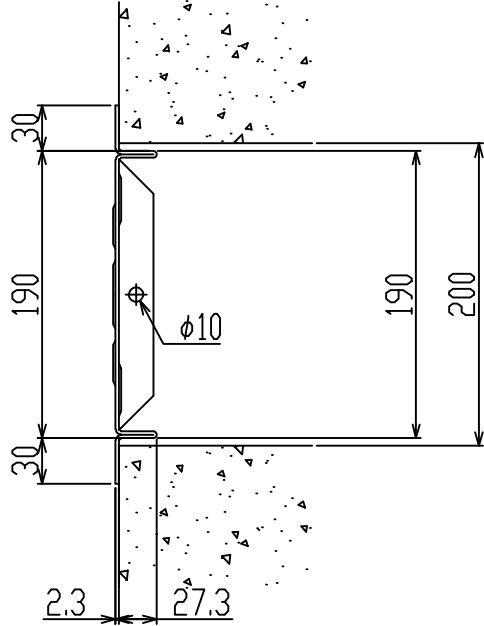
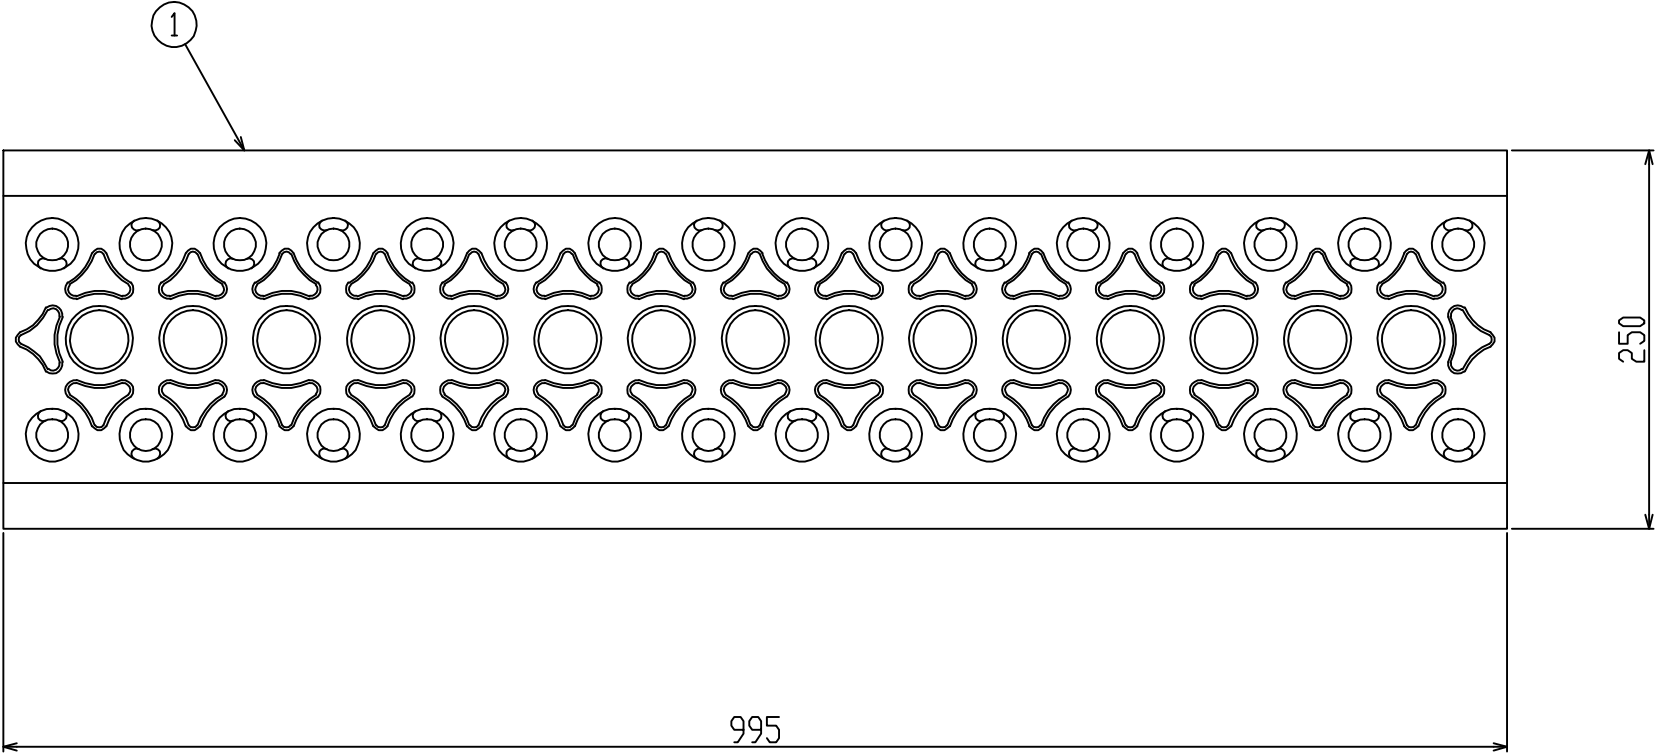


排水穴拡大図

御 承 認 印		

1	グレーチング	1	スチール 溶融亜鉛めっき	歩道用
番号	品 名	数量	材 質 ・ 表 面 処 理	備 考

記 号		訂 正 内 容		日 付		備 考				担 当	
品 番	KH 20			製 図 月 日		担 当		製 図		検 図	
				2008.01.01							
図 番	KH20			尺 度	 片岡産業株式会社 大阪市福島区海老江8丁目12番31号 TEL (06) 6458 0500 (代) FAX (06) 6458 0505						