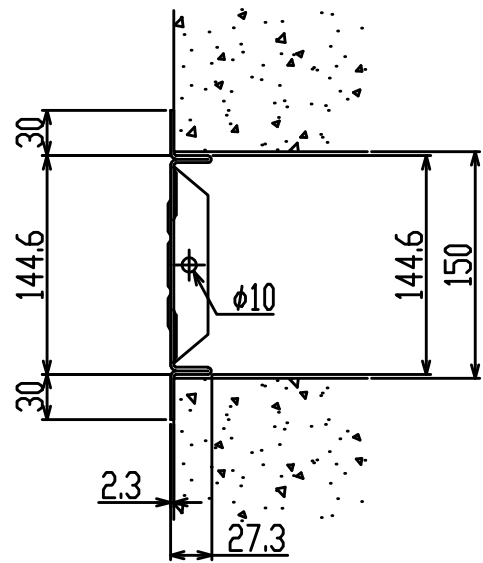
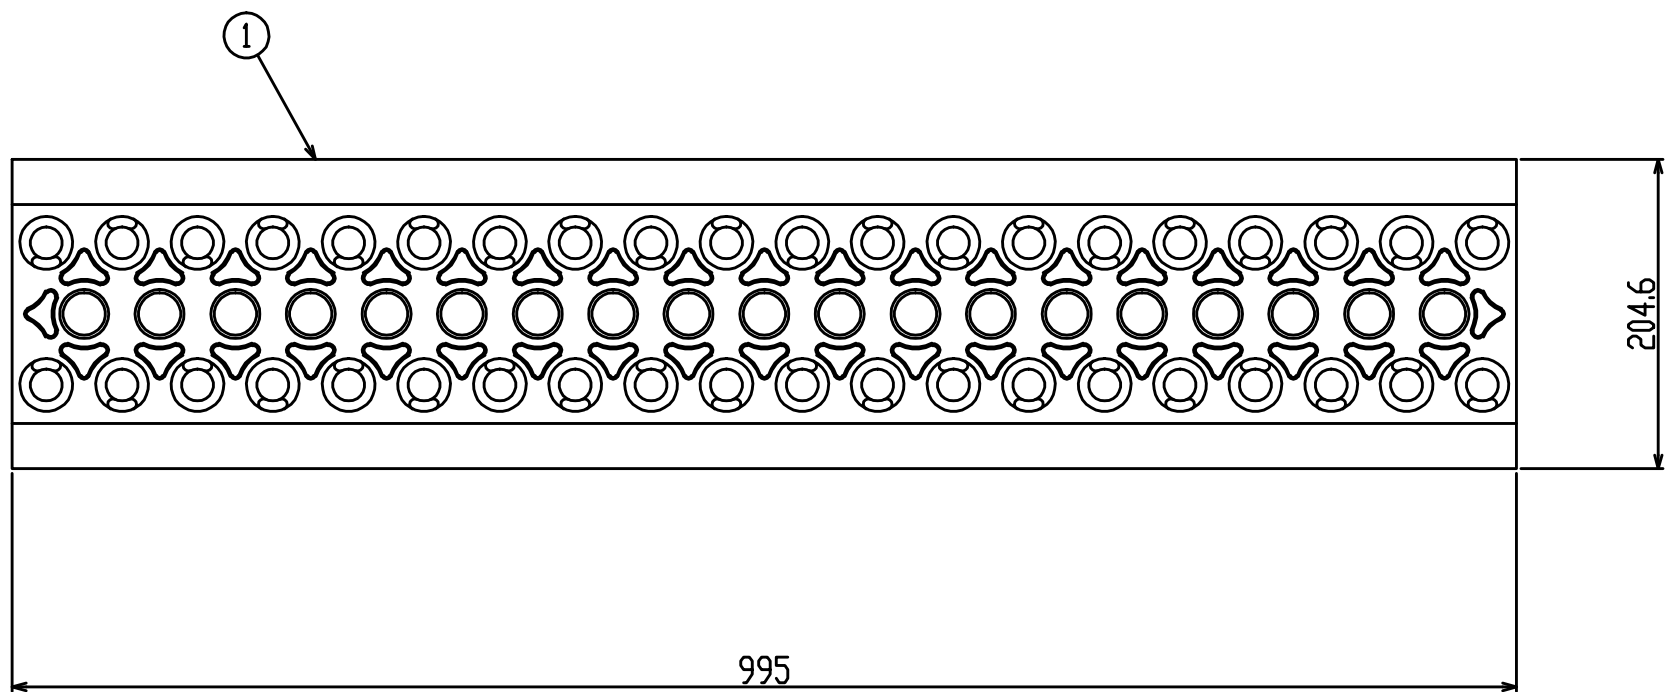


排水穴拡大図

御承認印

--	--	--

1	グレーチング	1	スチール 溶融亜鉛めっき	歩道用
番号	品名	数量	材質・表面処理	備考

記号	訂正内容	日付	備考	担当
品番	KH 15	製図月日 2008.01.01	担当 長坂	製図 山中
図番	KH15(FP)	尺度	片岡産業株式会社 大阪府福島区海老江1丁目12番61号 TEL (06) 6488 0800 (代) FAX (06) 6488 0805	検図