

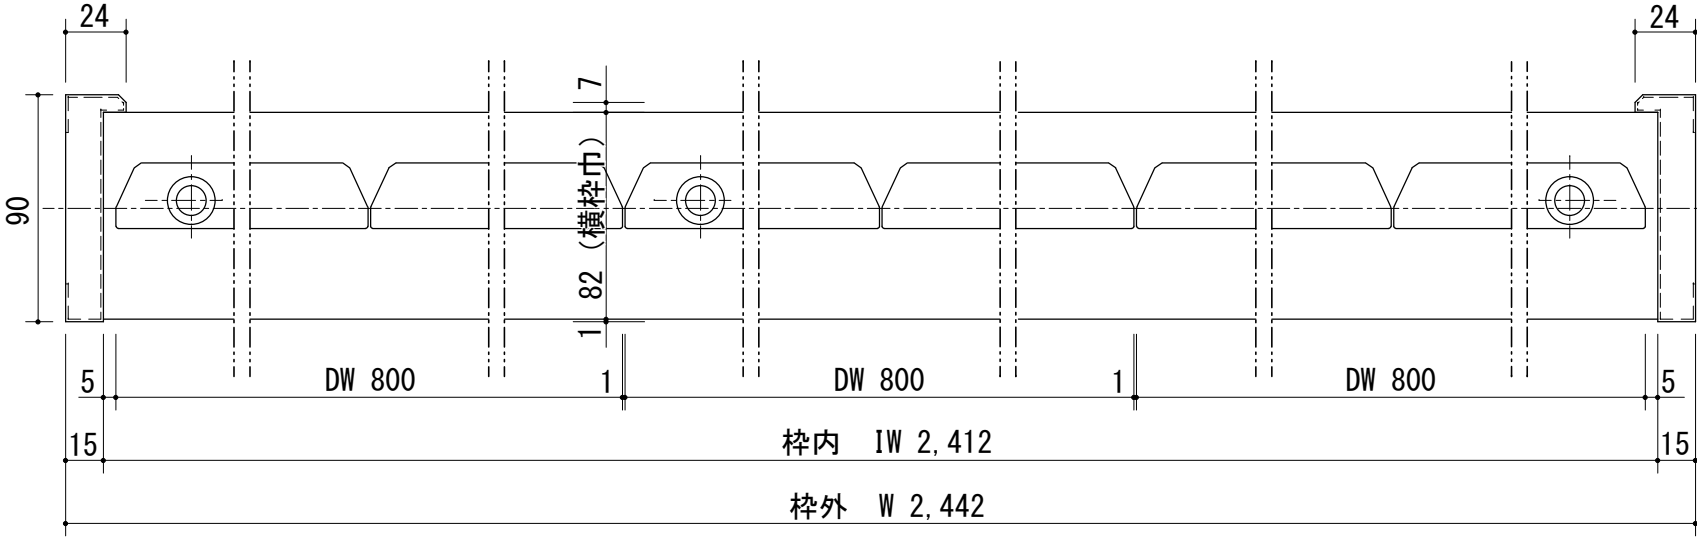
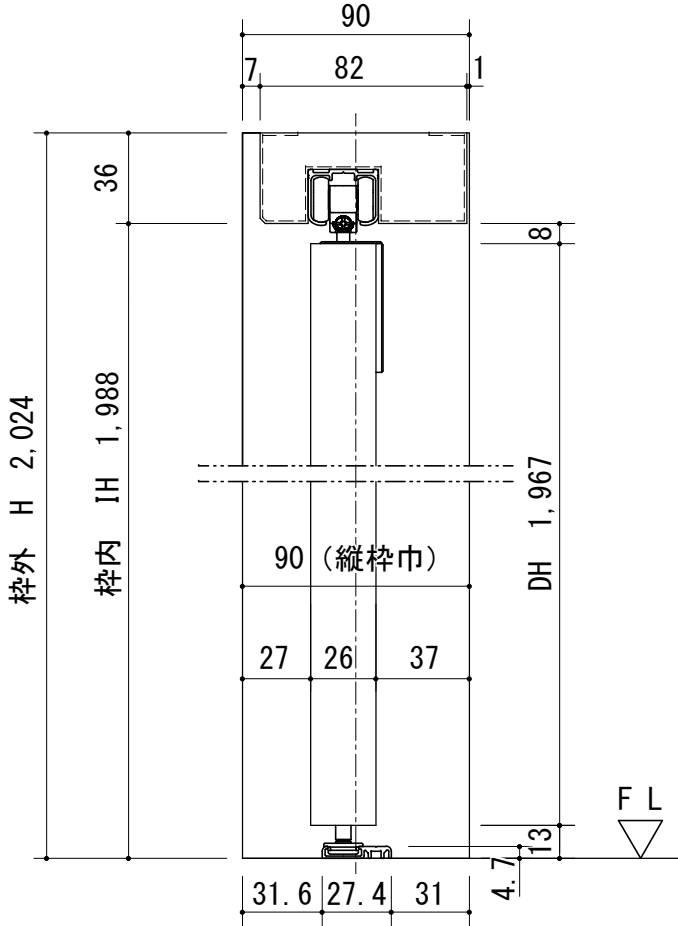


断面図

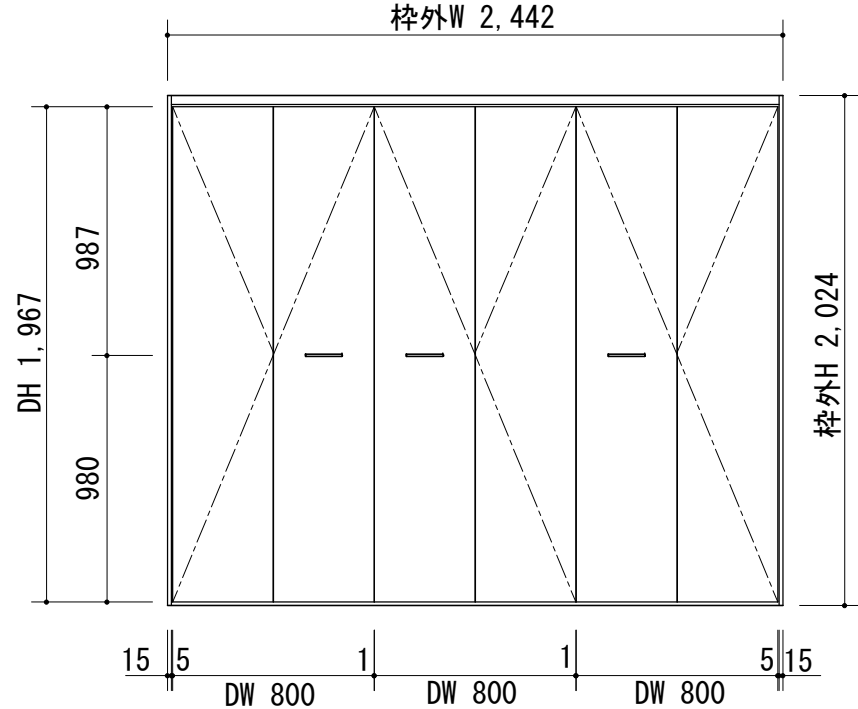

開口記号	備 考	建具幅DW	内法IW	枠外幅W	建具高DH	内法高IH	枠外高H
		800	2,412	2,442	1,967	1,988	2,024

正面图

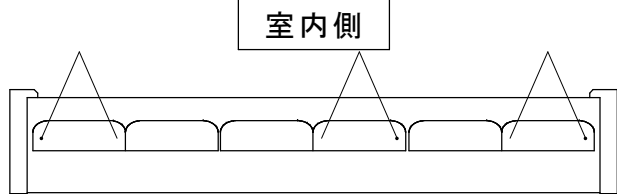

製品仕様欄

名 称 / Title	クローゼット
扉	品番 P1CTFN37□□
	デザイン フラット
	表面材 MDF/強化紙貼り
	付属部材 取手 (GDH) ・ ヒンジ ・ フラケット
枠	品番 P1CF3N47□□
	表面材 MDF/オレフィンシート貼り
	付属部材 フリータイプ [®] レール (上) ・ フリータイプ [®] 直付けレール部品セット・直付けレール



第 1 版		改 訂 履 歴 / History	承 認	検 図	作 成	縮 尺 / Scale		件 名 / Subject	
制定日	2021.07.10					断面図	正面図	図 番 / No.	
改定日						1/3	1/30	種 別 / Drawing	承認図